
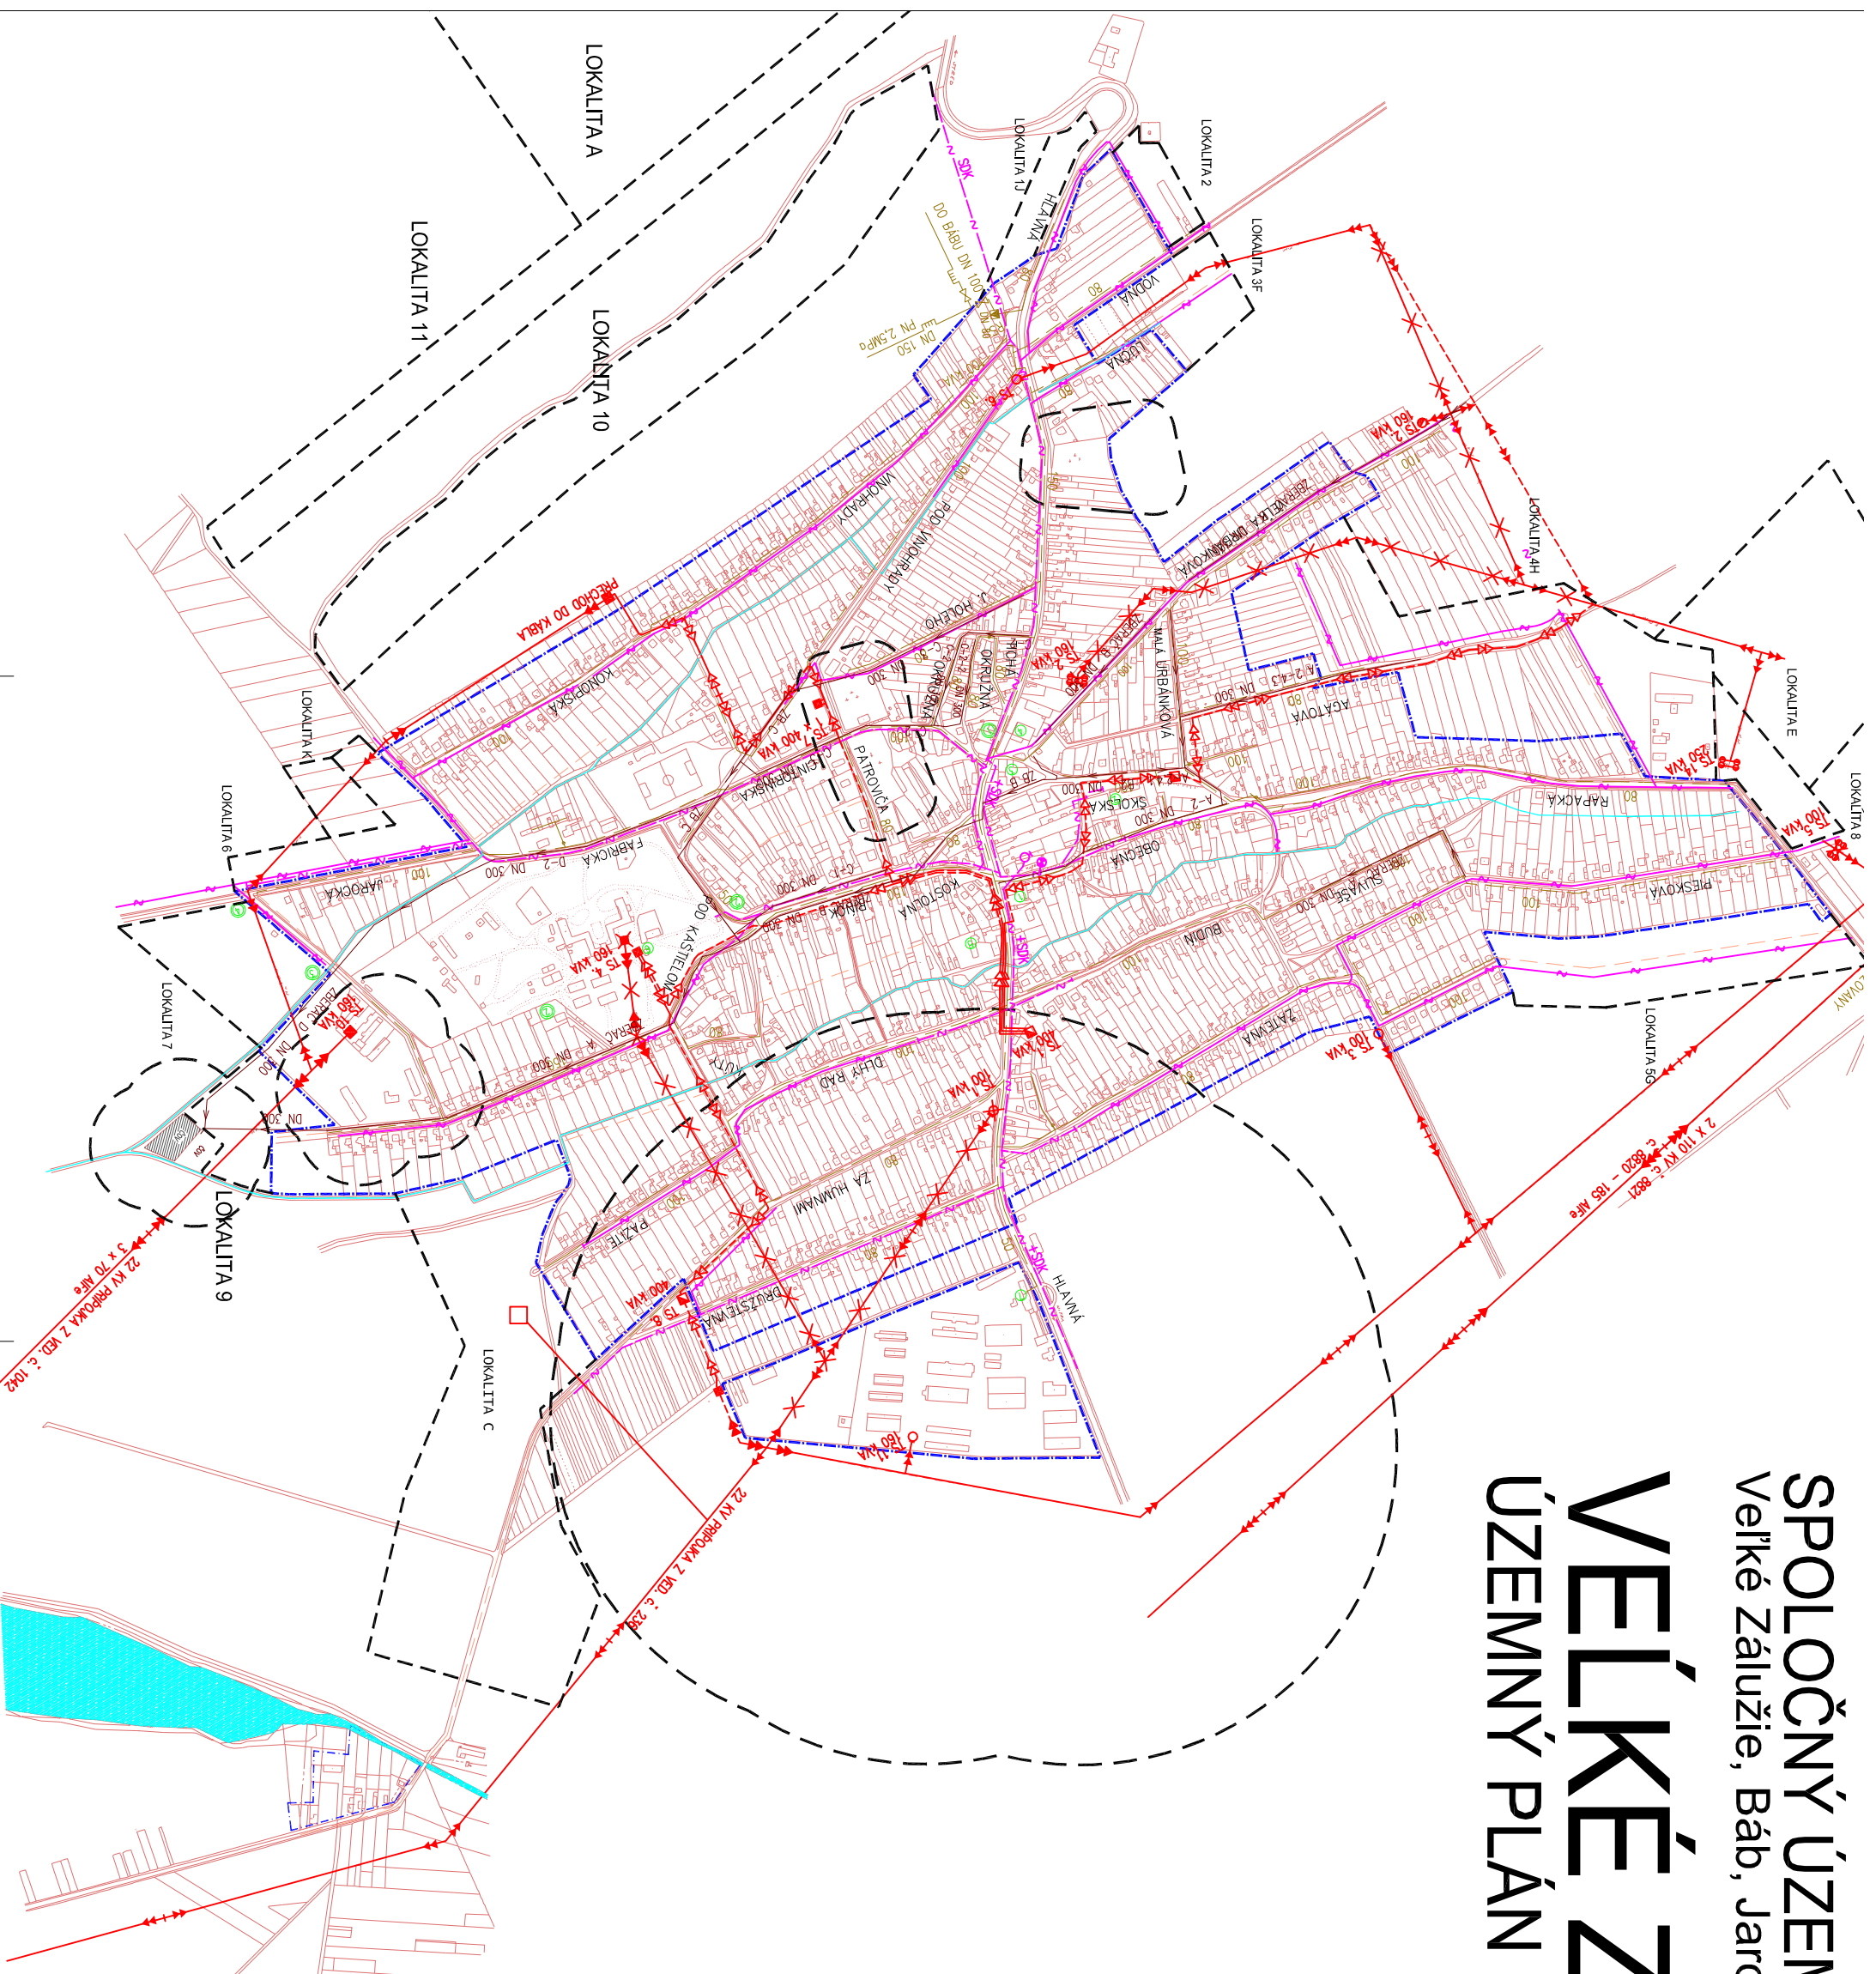


SPOLOČNÝ ÚZEMNÝ PLÁN OBCE  
Veľké Zálužie, Báb, Jarok, Lehota, Rumanová

# VEĽKÉ ZÁLUŽIE

## ÚZEMNÝ PLÁN OBCE /ÚPN-O/

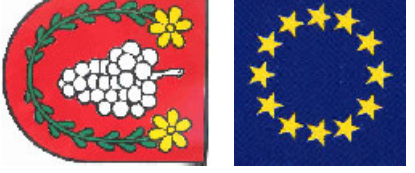


	HRANICA ZASTAVANÉHO ÚZEMIA K 1:1,1990
	HRANICA KATASTRÁLNEHO ÚZEMIA
	HRANICA NAVRHOVANEJ LOKALITY PRE ROZVOJ OCHRANNE PÁSMA
	POLOHOPIS - EXISTUJÚCI STAV
	VÝSKOPIS
	VODNÉ PLOCHY
	VODNÉ TOKY
	EXISTUJÚCA KANALIZÁCIA
	PAMÄTKOVO CHRÁNENÉ OBJEKTY
	NEPRIPUSTNÁ FUNKCIA ŽIVOCÍŠNEJ VÝROBY
	JESTUJÚCI STL. PLYNOVOD
	JESTUJÚCI NTL. PLYNOVOD
	JESTUJÚCI ROZVOD VTL
	DOMOVÝ REGULÁTOR
	REGULAČNÁ STANICA PLYNU
	NAVRHOVANÝ STL. PLYNOVOD
	MIESTNE TELEKOMUNIKAČNÉ KÁBELOVÉ VEDENIE
	SPOLOVAGIE DIAĽKOVÉ KÁBELOVÉ VEDENIE
	NAVRHOVANÝ ROZVOD MIESTNEHO KÁBEL. VEDENIA
	AUTOMATICKÁ TELEFÓNNA ÚSTREDŇA
	EXISTUJÚCI MIESTNY TELEFÓNNY VZDUŠNÝ ROZVOD
	RSU - DIGITÁLNA ÚSTREDŇA
	VODOVOD PRE NAVRHOVÉ OBDOBIE
	KANALIZÁCIA PRE NAVRHOVÉ OBDOBIE
	VYPROJEKTOVANÝ VODOVOD
	VYPROJEKTOVANÝ PRÍVOD VODY
	EXISTUJÚCA SPLAŠKOVÁ KANALIZÁCIA
	VYPROJEKTOVANÁ KANALIZÁCIA
	EXISTUJÚCA ČISTAREN OPADAVÝCH VOD
	PROJEKTOVANÁ ČISTAREN OPADAVÝCH VOD
	EXISTUJÚCI ZDROJ TEPLA
	NAVRHOVANÝ ZDROJ TEPLA
	EXISTUJÚCA TRAFOSTANICA MUROVANÁ
	EXISTUJÚCA TRAFOSTANICA STOŽKOVÁ
	EXISTUJÚCA TRAFOSTANICA PORTÁLOVÁ
	110 kV VZDUŠNÉ VEDENIE EXISTUJÚCE
	22 kV VZDUŠNÉ VEDENIE EXISTUJÚCE
	22 kV KÁBELOVÉ VEDENIE EXISTUJÚCE
	NAVRHNUTÁ TRAFOSTANICA MUROVANÁ
	NAVRHNUTÁ TRAFOSTANICA STOŽKOVÁ
	NAVRHNUTÉ 22 kV VZDUŠNÉ VEDENIE
	NAVRHNUTÉ 22 kV KÁBELOVÉ VEDENIE
	22kV VZDUŠNÉ VEDENIE NA DEMONTÁŽ
	NAVRHOVANÁ AT STANICA
	NAVRHOVANÝ VODOJEM
	NAVRHOVANÁ ČERPAČIA STANICA

SPRACOVATEĽ: URBANISTICKÁ KONCEPTA STAVOPROJEKT NITRA & AVENIR NITRA	ING.ARCH.M. BOGDULA PHD.	ING.ARCH.MARTIN ČIŽKA	DPT.: VOJTECH POŠKAR
ING.ARCH.JAN SYKORA	ING.ARCH.ADOAM ČIŽKA	ING. BOJUS MALÍK	
ING.ARCH.JAN VALER	ING.ARCH.MONIKA POLONSKÁ	ING. VOJTECH SLIČKY	

OBSTARÁVATEĽ: OBEC VEĽKÉ ZÁLUŽIE

NÁZOV: **SPOLOČNÝ ÚZEMNÝ PLÁN OBCE Veľké Zálužie, Báb, Jarok, Lehota, Rumanová ÚPN-O VEĽKÉ ZÁLUŽIE**

VOVNÉ HOSPODÁRSTVO

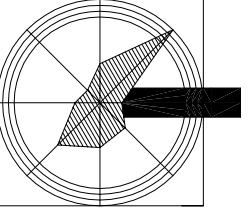

ZÁKAZ. Č.	022202
DAŤUM	8.4.
FORMÁT	1:5000
MERITKO	EL. PLYN
PROFESIA	
ČÍSLO	

**4**