




VEĽKÉ ZÁLUŽIE

ÚZEMNÝ PLÁN OBCE /ÚPN-O/


- HRANICA ZASTAVANÉHO ÚZEMIA K 1.1.1990
- HRANICA NAVRHOVANEJ LOKALITY PRE ROZVOJ SÚ
- OCHRANNÉ PÁSMO
- POLOHOPIŠ - EXISTUJÚCI STAV
- VÝŠKOPIS
- HRANICA PRIMÁRNEHO CENTRA OBCE A COZ
- HRANICA SEKUNDÁRNEHO CENTRA OBCE
- HRANICA CENTRÁLNEJ OBECNEJ ZÓNY /COZ/
- PLOCHY OBČIANSKEJ VYBAVENOSTI
- PLOCHY DOPORUČENÝCH POLYFUNKCIÍ
- NAVRHOVANÉ POLYFUNKČNÉ PLOCHY
- PREVAŽNÁ FUNKCIA BÝVANIA
- PLOCHY ŽIVOCIŠNEJ VÝROBY
- PLOCHY SKLADOV A TECHNICKÉJ INFRAŠTRUKTÚRY
- PLOCHY VÝROBY A PODNIKATELSKÝCH AKTIVÍT
- PAMIATKOVO CHRÁNENÉ OBJEKTY
- ŠPORTOVÉ PLOCHY
- PLOCHY SÚKROMNEJ ZELENÉ
- PLOCHY VEREJNEJ ZELENÉ A CINTORINOV
- PLOCHY LEŠA, VYSOKEJ ZELENÉ, REMÍZOK
- PLOCHY VNÚTROAREÁLOVEJ A IZOLAČNEJ ZELENÉ
- VODNÉ PLOCHY
- ČÍSLO PRÍSLUŠNÉHO REGULATÍVU A LIMITOV
- NEPRÍPUŠTNÁ FUNKCIA ŽIVOCIŠNEJ VÝROBY
- VODNÉ TOKY
- CYKLISTICKÉ A PEŠIE TRASY
- PRIESTRANSTVO CESTA
- PRIESTRANSTVO S FUNKCIOU ÚČELOVÝ DOPRAVNÝ PRÍSTUP
- ZÁSTAVBA AREÁLOVÁ 1:2NP
- ZÁSTAVBA TECHNICKÁ VYBAVENOST DISTRIBUČNÁ

OBSTARÁVATEĽ: OBEC VEĽKÉ ZÁLUŽIE
SPRACOVATEĽ: ING. ARCH. MILAN ČSANDA
AUTORIZOVANÝ ARCHITEKT, SKA REG. Č. : 1121 AA
SPOLUPRÁCA: ING. LUCIA MELUŠOVÁ
NÁZOV: **ZMENY A DOPLNKY 2**
DÁTUM: MAREC 2026
1A - PLATNÝ ÚPNO VEĽKÉ ZÁLUŽIE V ZNENÍ ZAD 1

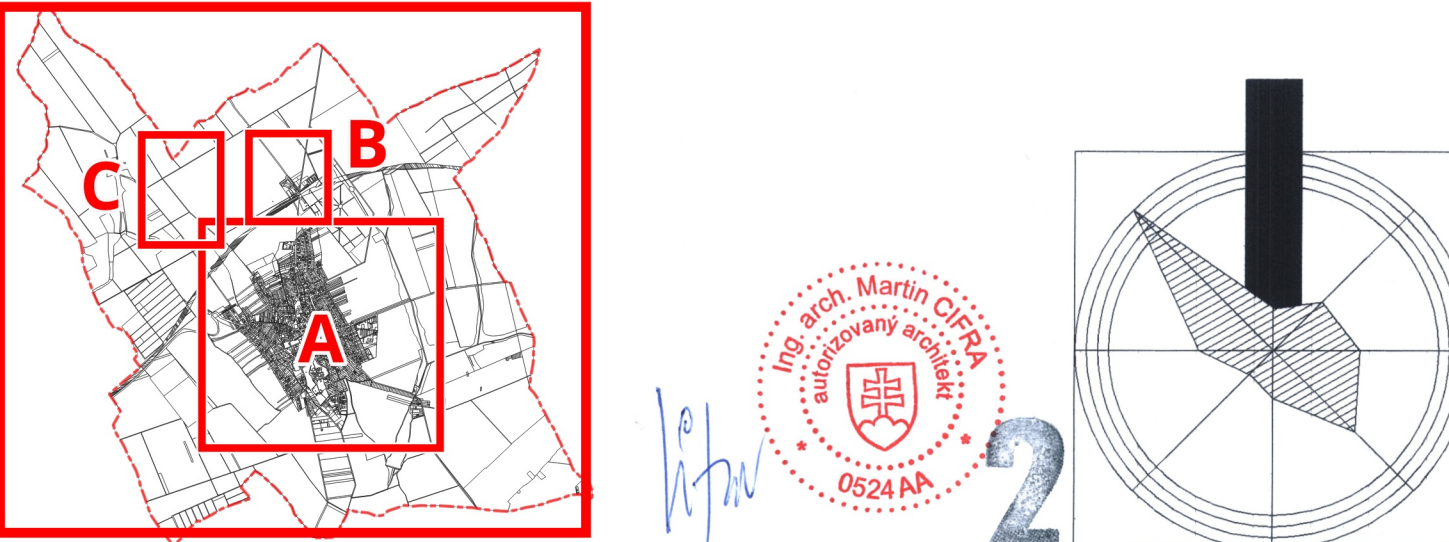

SPRACOVATEĽ: URBANISTICKÁ KONCEPCIA STAVOPROJEKT NITRA & AVENIR NITRA		ZÁKAZ. Č.	
ING. ARCH. M. BORGULA, PH.D.	ING. ARCH. MARTIN CIFRA	DÁTUM	02/2005
ING. ARCH. JÁN SYKORA	ING. ARCH. ADAM CIFRA	FORMÁT	8 A4
ING. ARCH. JÁN VÁLEK	ING. ARCH. MONIKA POLONSKÁ	MERITKO	1:5000
OBSTARÁVATEĽ: OBEC VEĽKÉ ZÁLUŽIE		PROFESIA	URBANIZ.
NÁZOV: SPOLOČNÝ ÚZEMNÝ PLÁN OBCÍ Veľké Zálužie, Báb, Jarok, Lehota, Rumanová		Č. PRÍLOHY	1
OBSAH: KOMPLEXNÝ URBANISTICKÝ NÁVRH			

LIST B

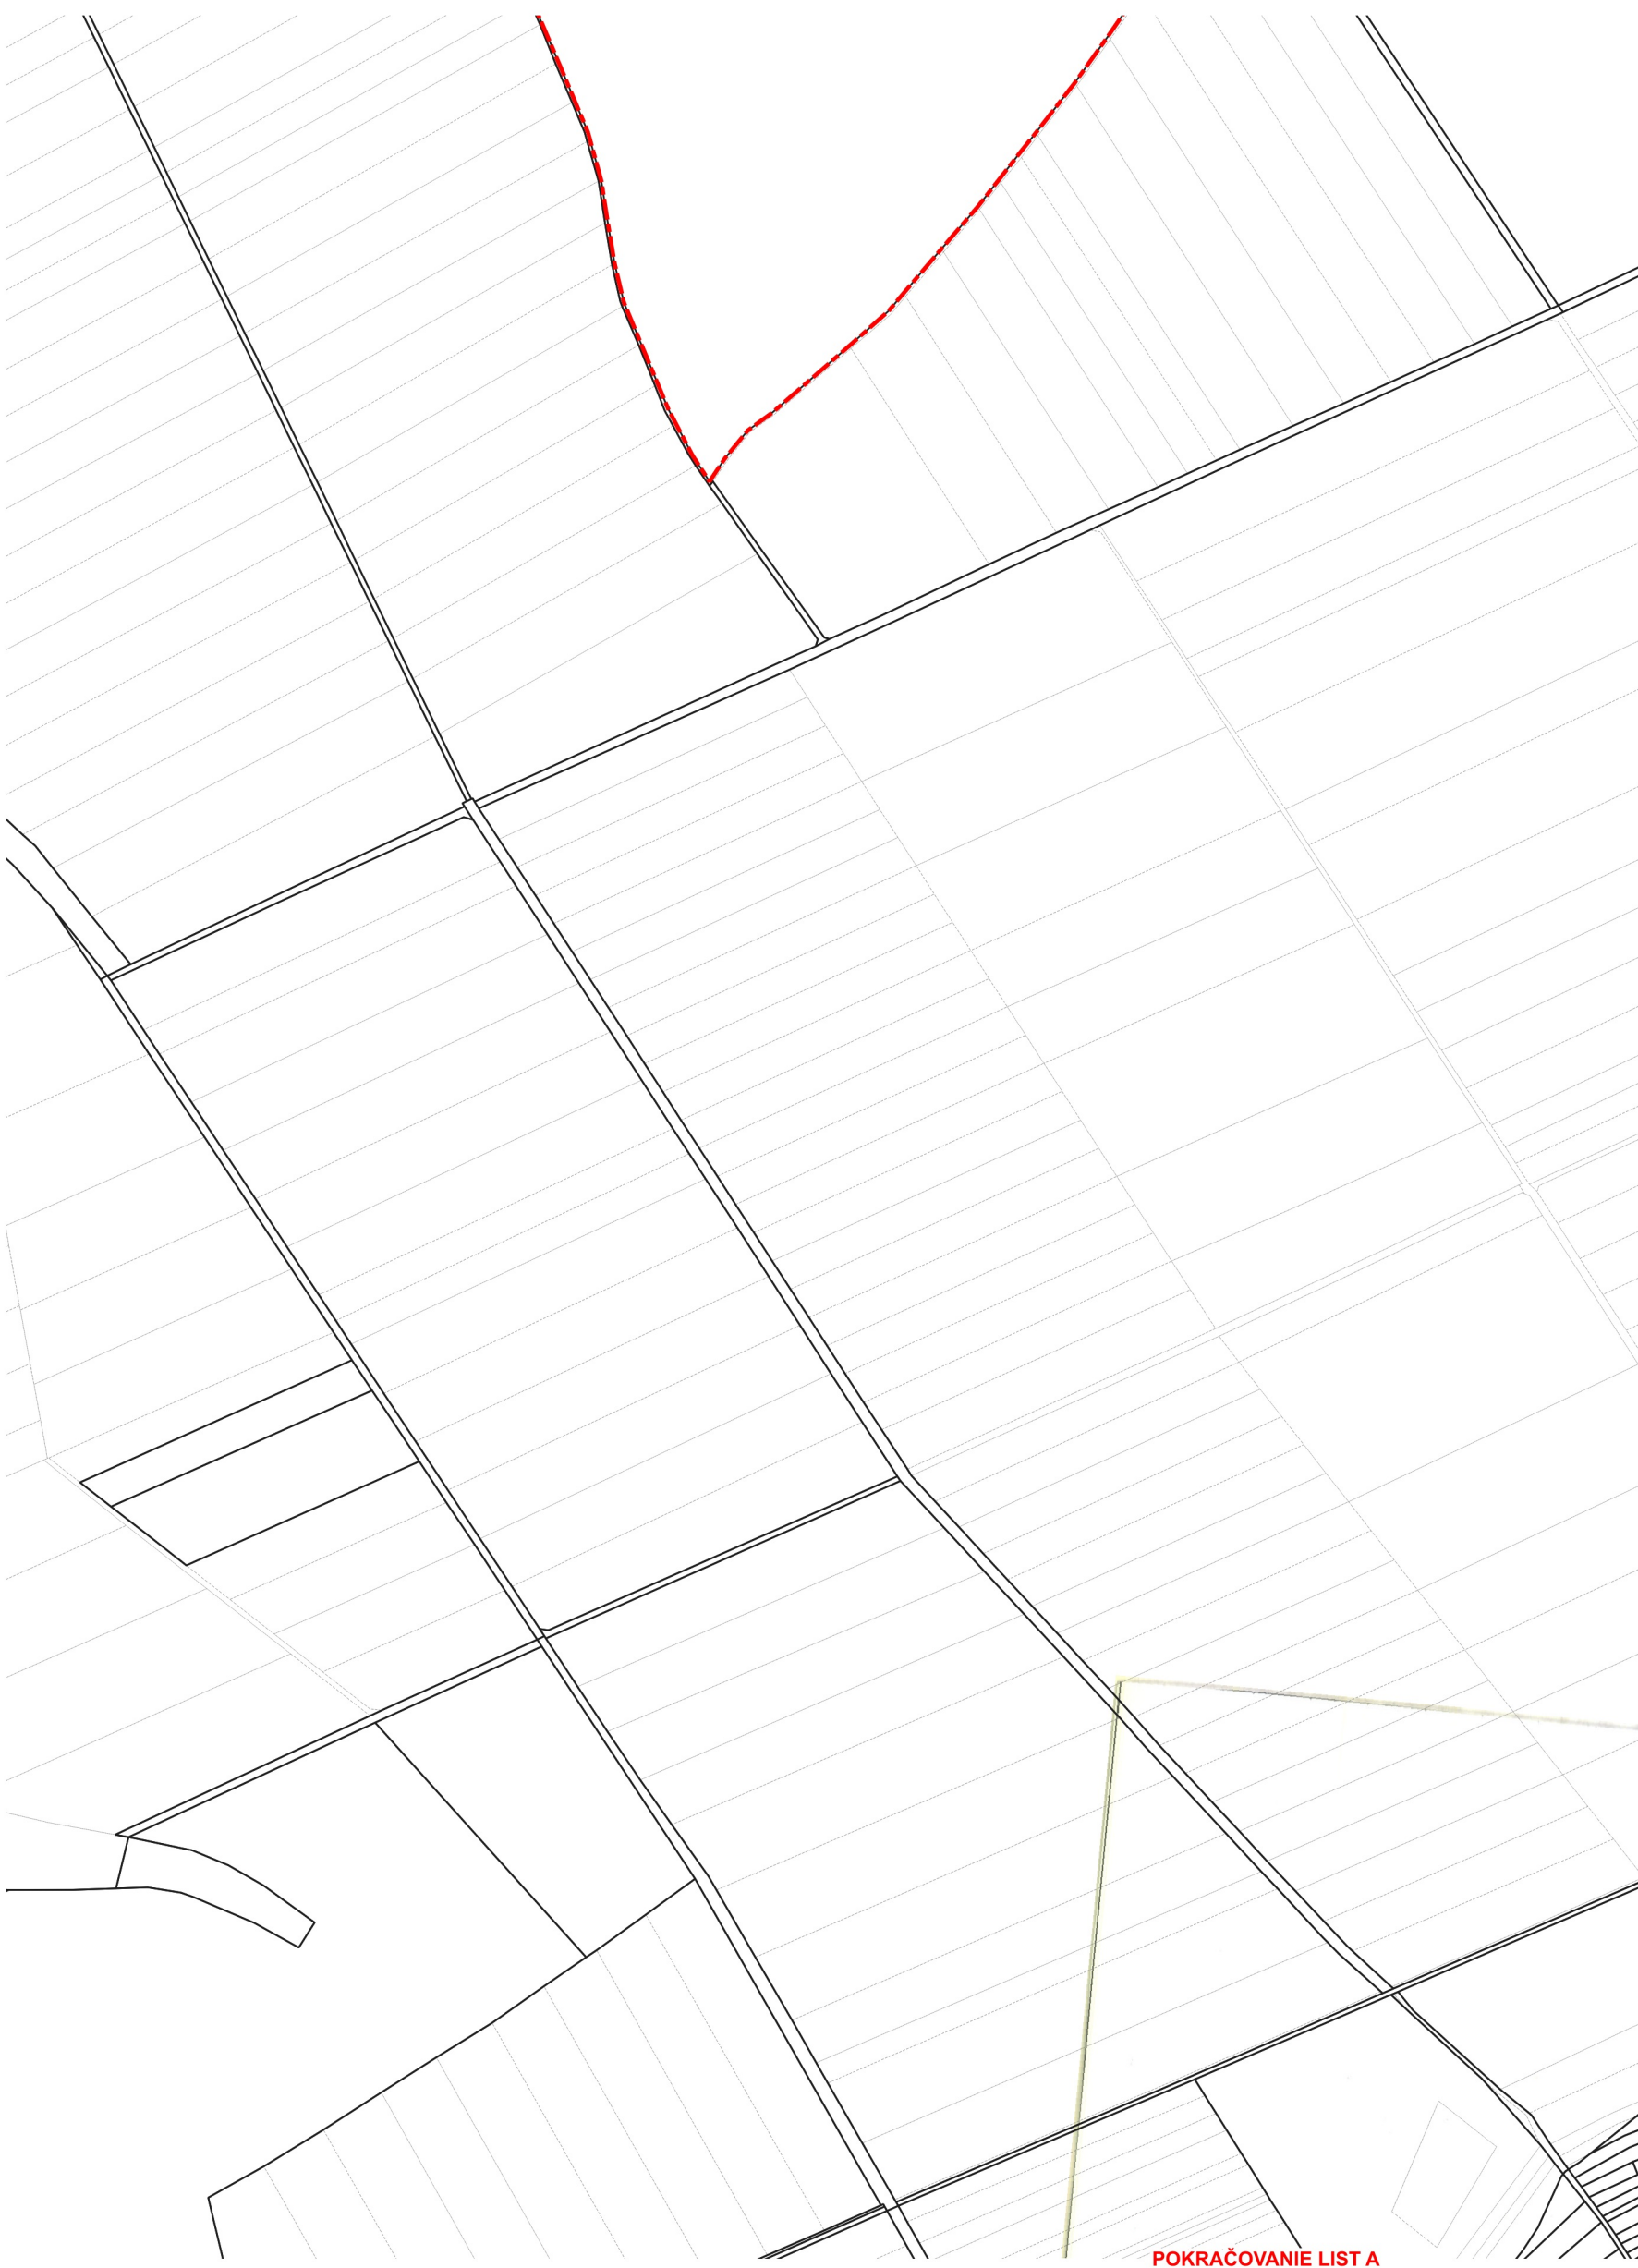

LIST C

LIST A

