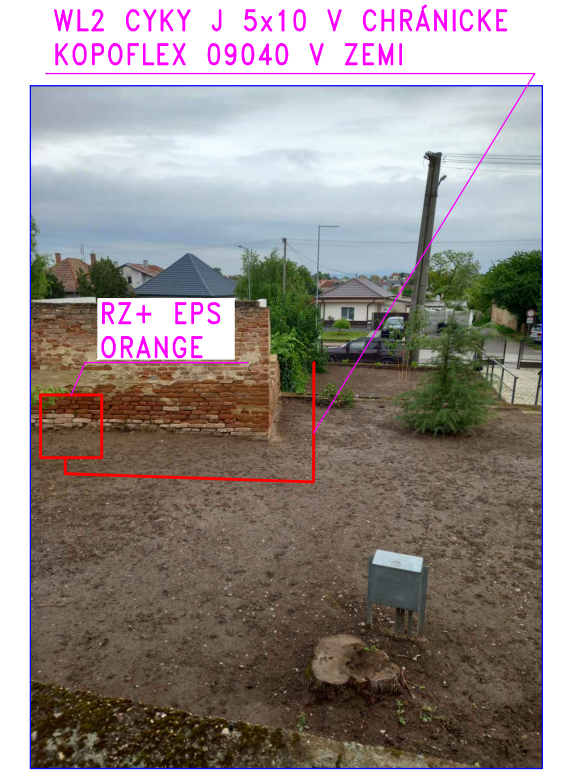
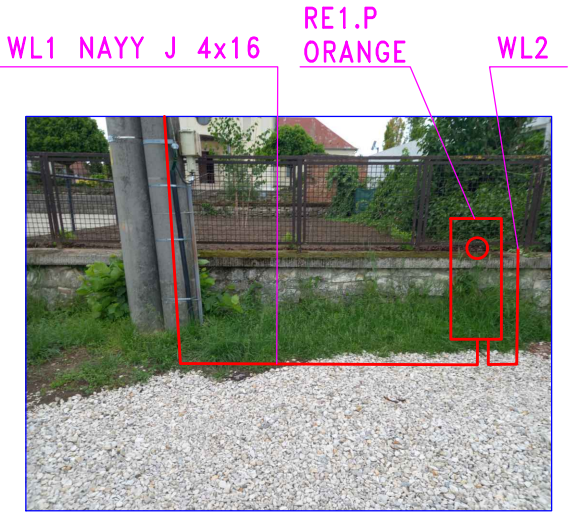
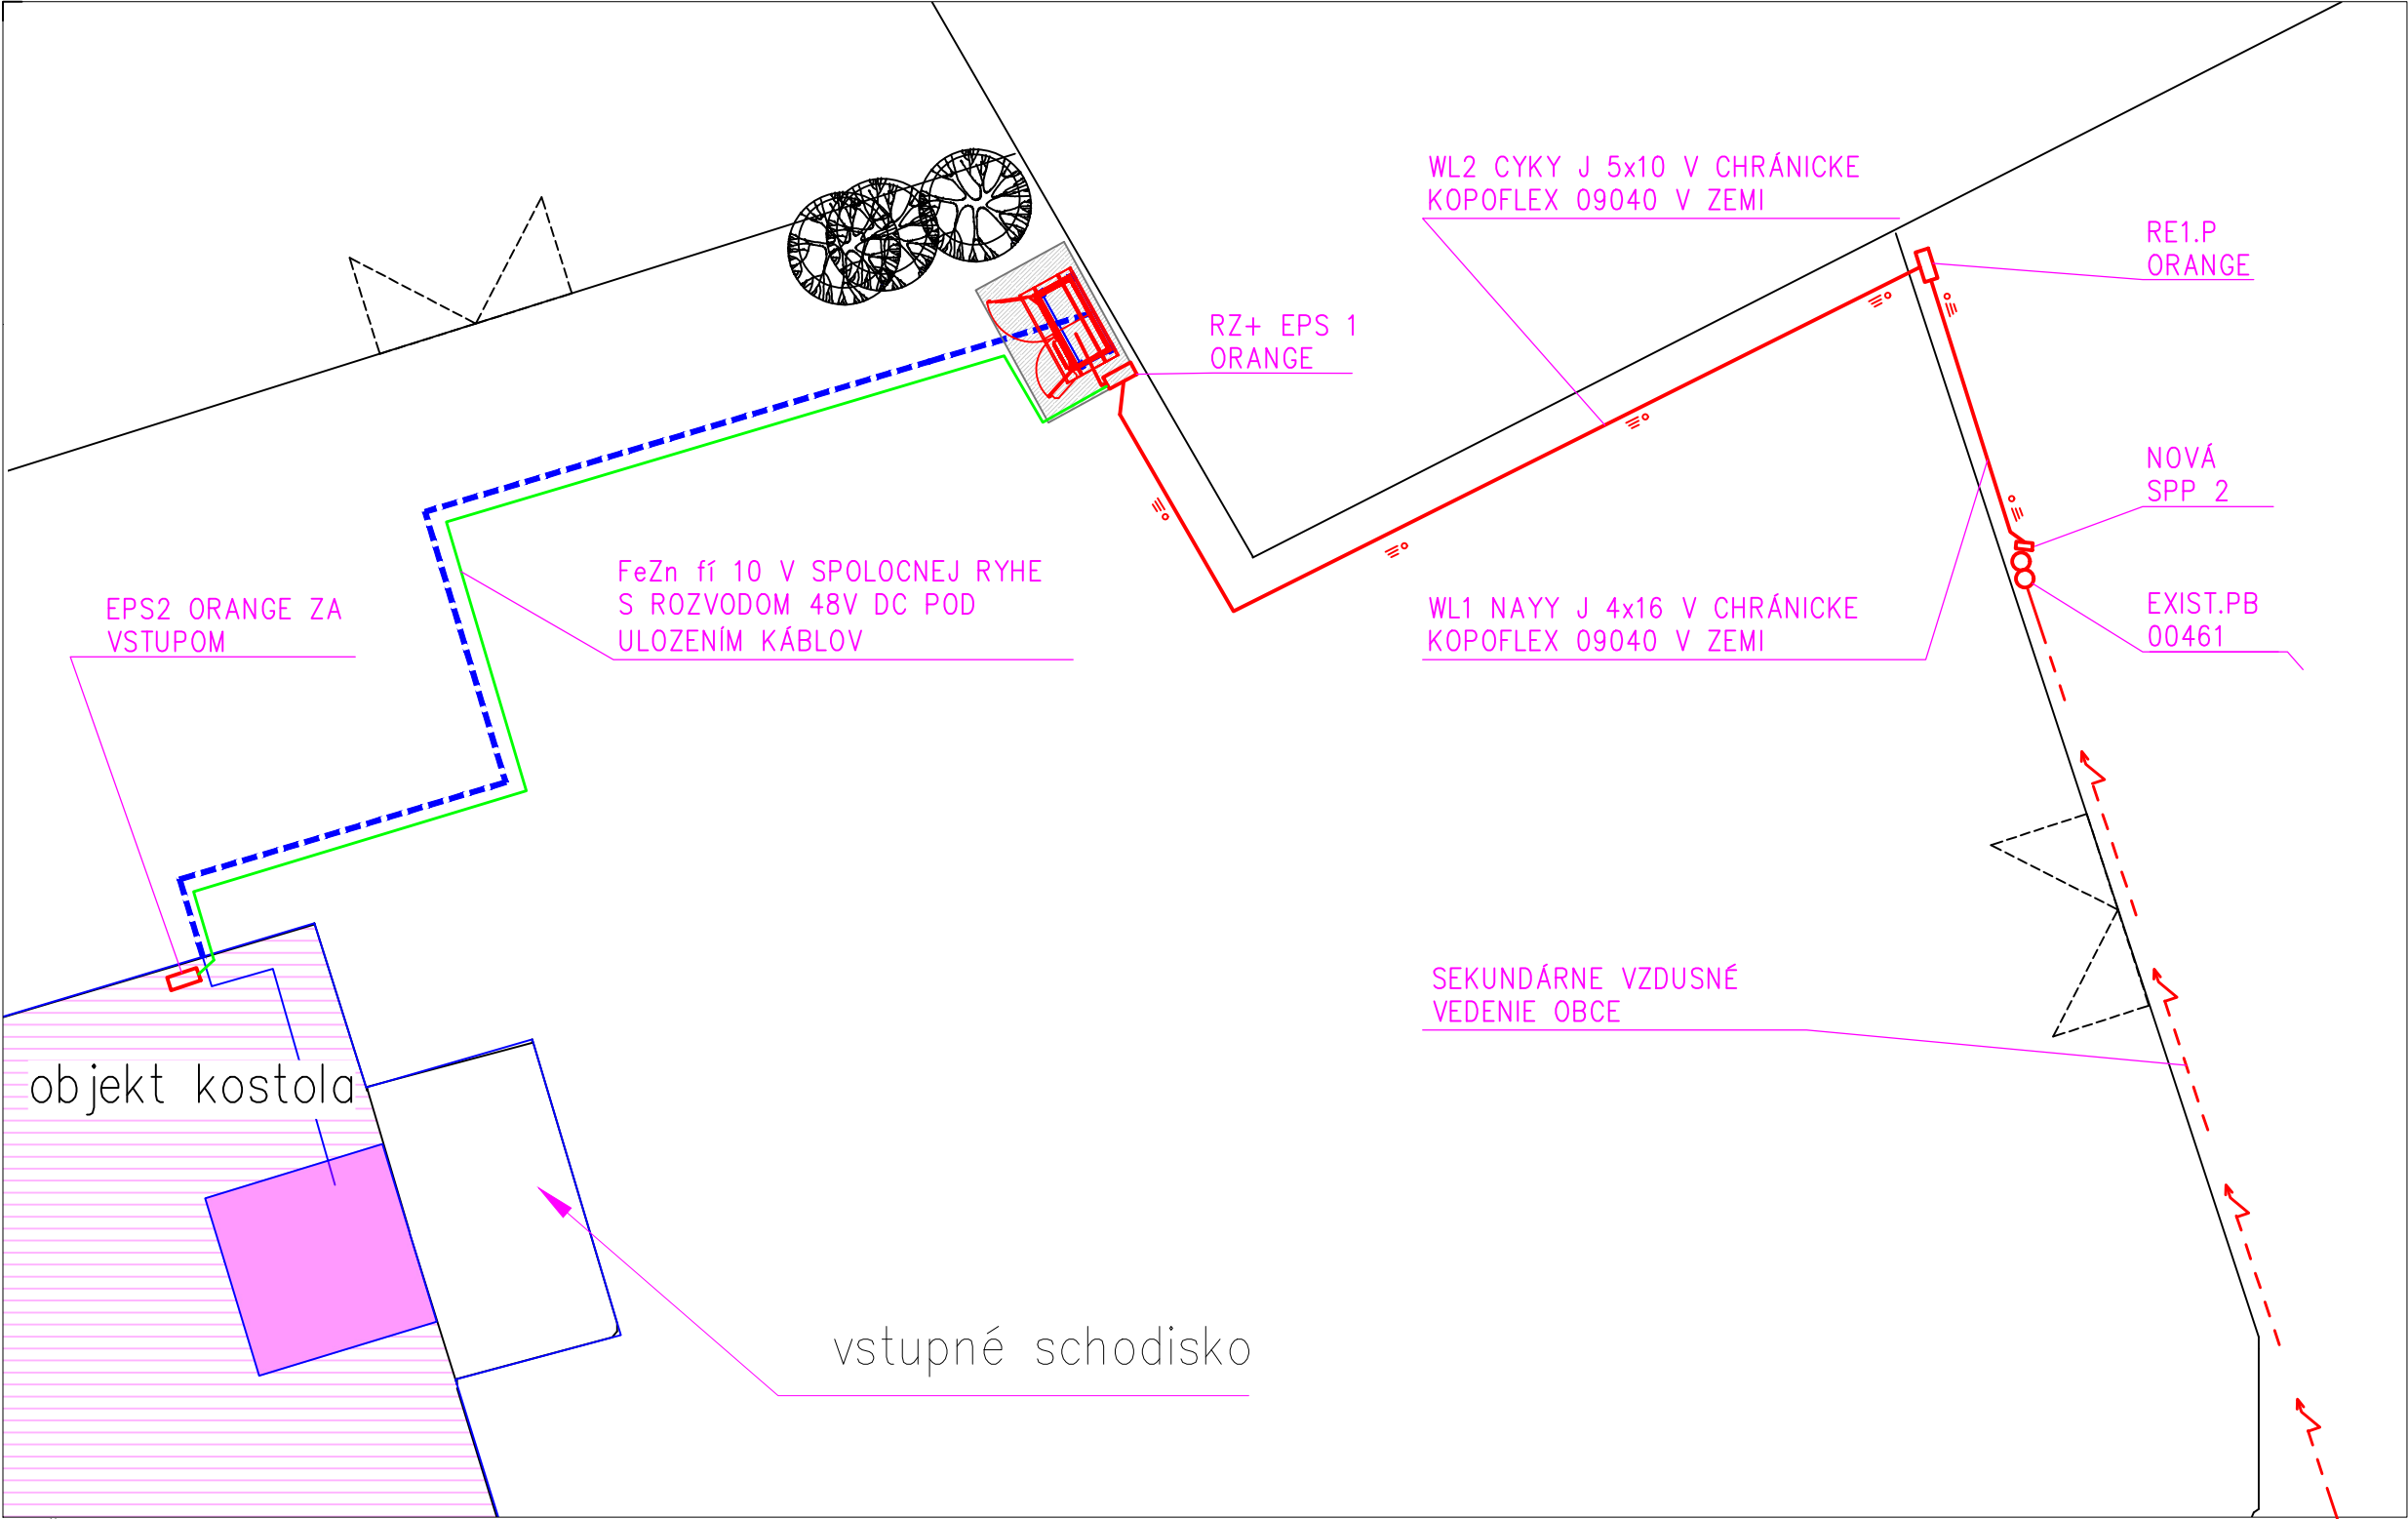


REHORČIK s.r.o. KALIŠTNÁ 13 841 07 BRATISLAVA IČO: 47 609 575	Vypracoval: Ing. REHOČÍK	Kontroloval: Ing.REHORČÍK	ORANGE SLOVENSKO a.s. METODOVA 8 821 08 BRATISLAVA	0777BR KOSTOL VEĎKÉ ZÁLUŽIE	Okres: NR	Arch. č. OR1142 Mierka Č. prílohy D3
				elektroprojekt	Dátum: 05.2025	
				SITUÁCIA NN PRÍPOJKY	Stupeň: RP Formát: 2A4	