


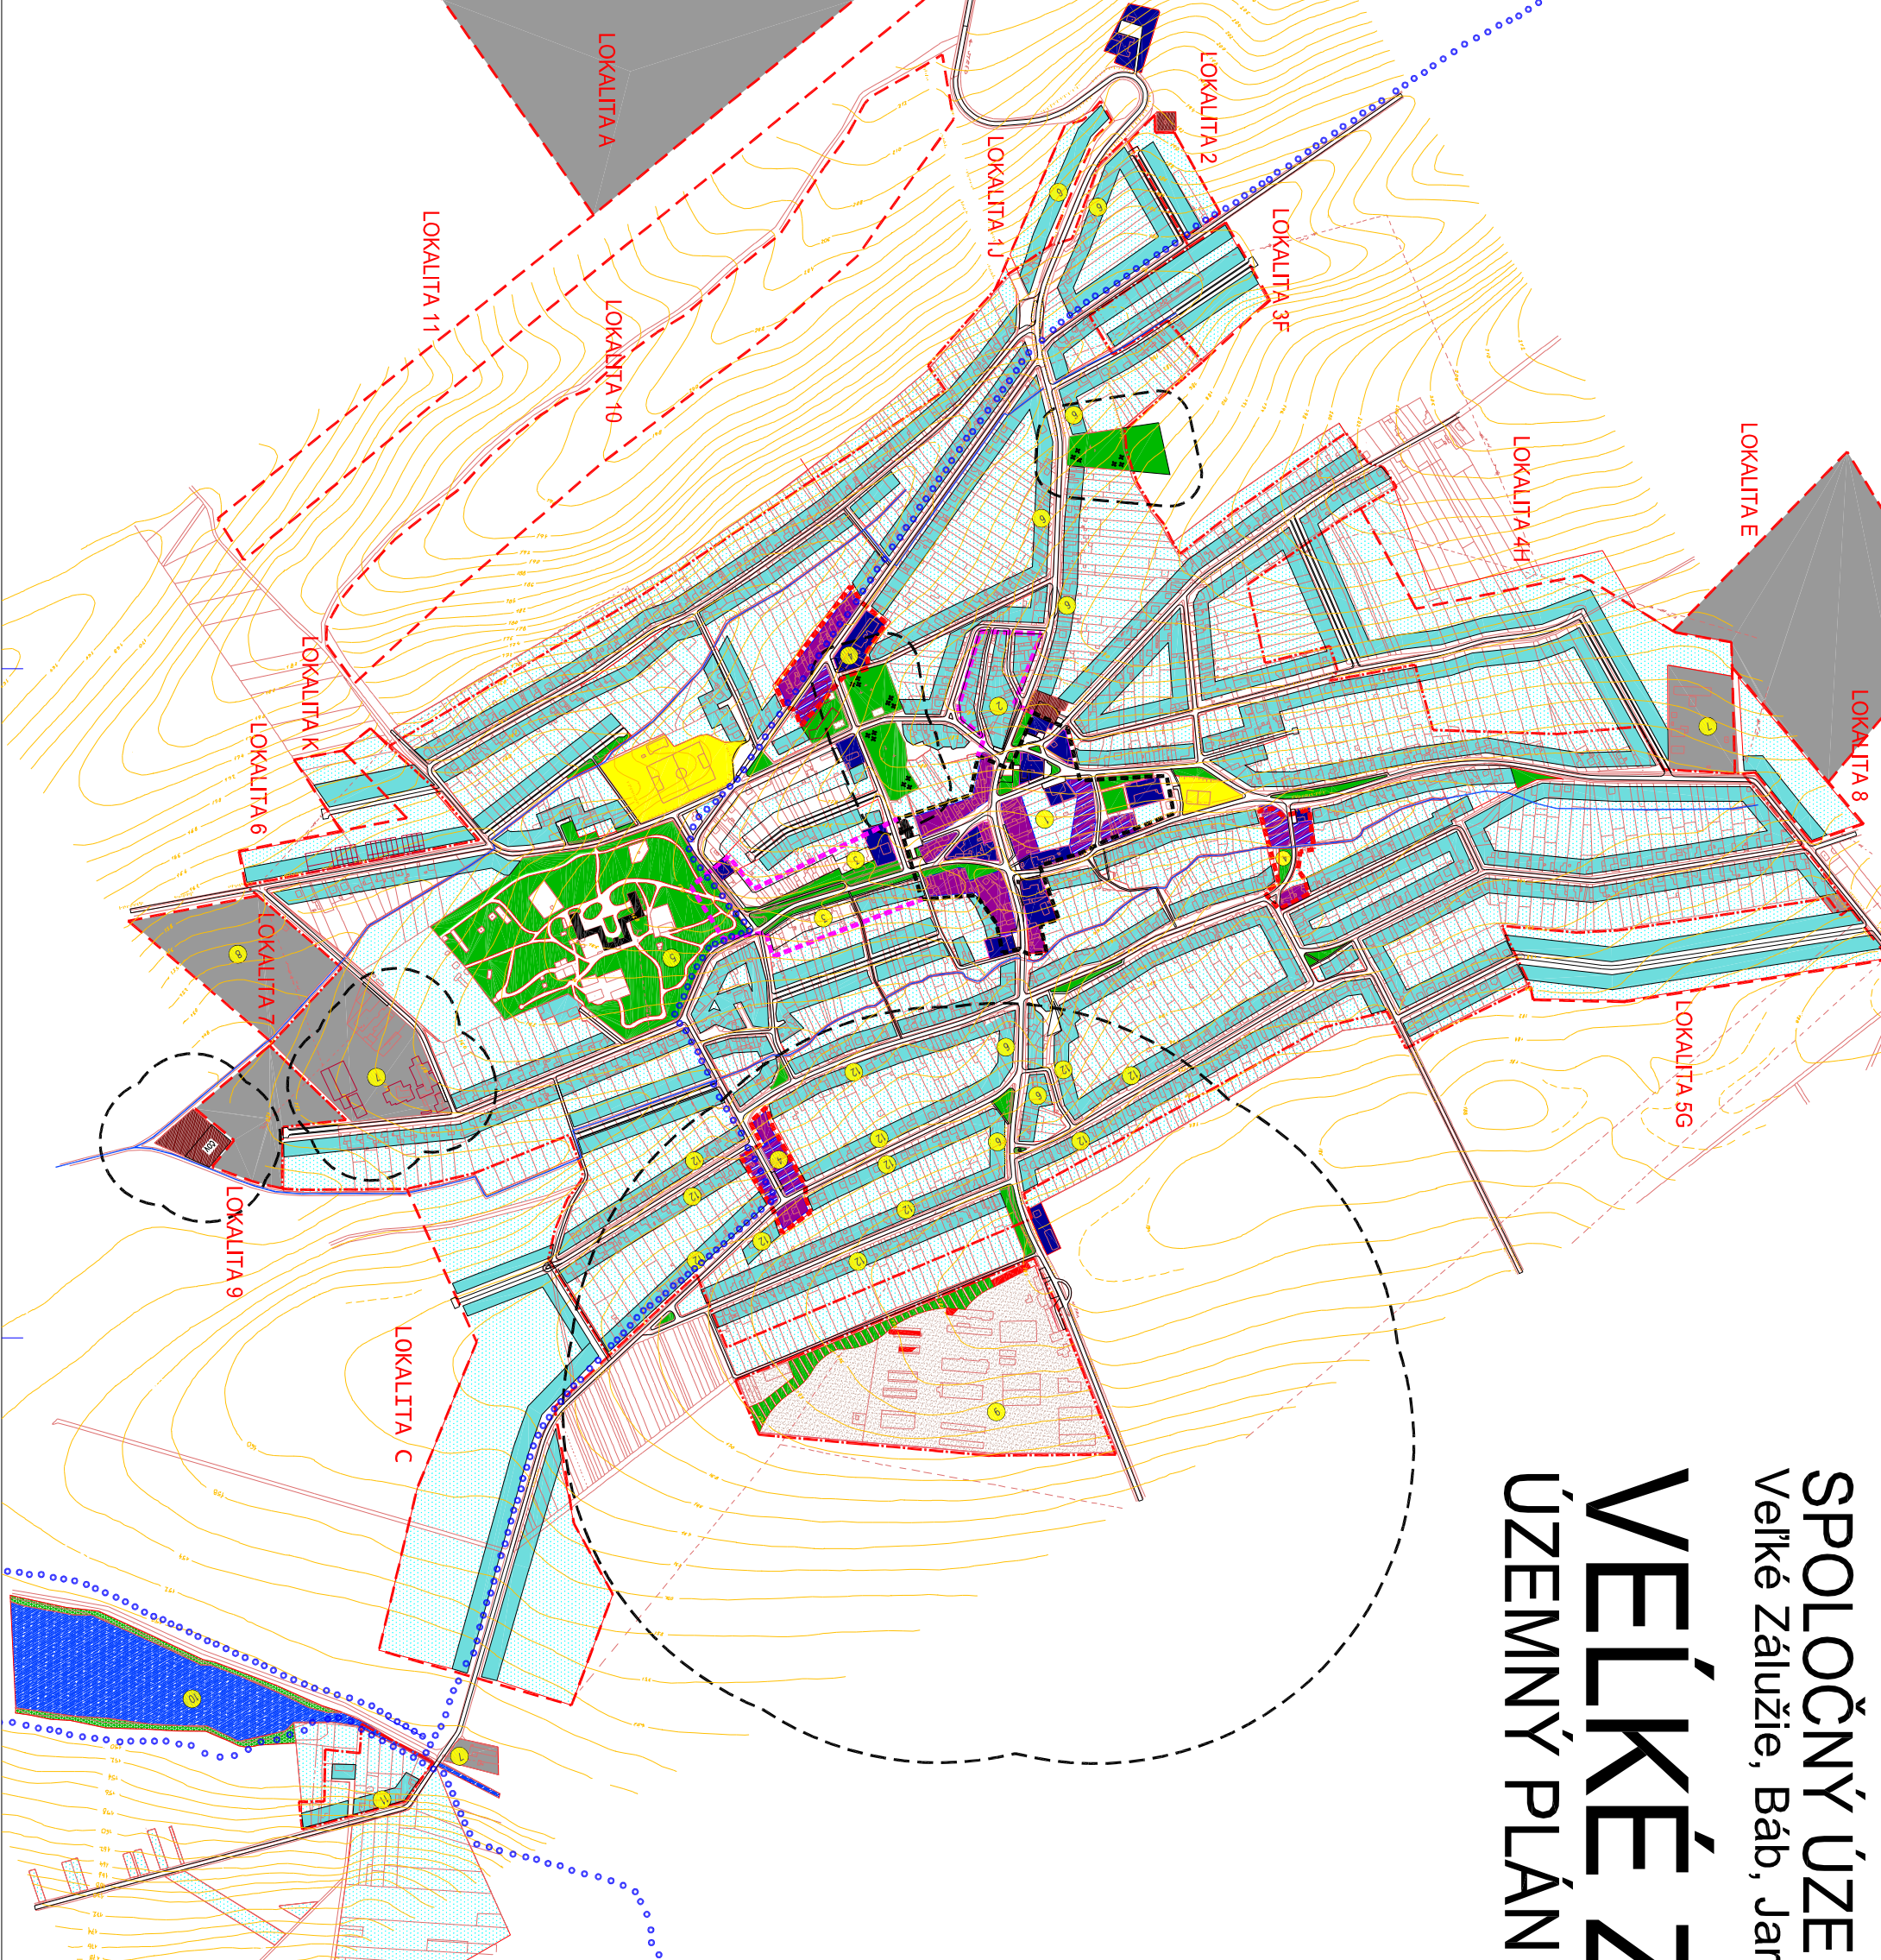

SPOLOČNÝ ÚZEMNÝ PLÁN OBCÍ Veľké Zálužie, Báb, Jarok, Lehota, Rumanová

VEĽKÉ ZÁLUŽIE

ÚZEMNÝ PLÁN OBCE /ÚPN-O/



- HRANICA ZASTAVANÉHO ÚZEMIA K 1:1,1990
- HRANICA NAVRHOVANEJ LOKALITY PRE ROZVOJ SU
- OCHRANNÉ PÁSMO
- POLOHOPIŠ - EXISTUJÚCI STAV
- VÝSKOPIS
- HRANICA PRÍMÄREHO CENTRA OBCE A COZ
- HRANICA SEKUNDÁRNEHO CENTRA OBCE
- HRANICA CENTRÁLNEJ OBEČNEJ ZON/ COZ
- PLOCHY OBČANSKEJ VYBAVENOSTI
- PLOCHY DOPORUČENÝCH POLYFUNKCII
- NAVRHOVANE POLYFUNKČNÉ PLOCHY
- PREVAŽNÁ FUNKCIA BÝVANIA
- PLOCHY ŽIVOCÍŠNEJ VÝROBY
- PLOCHY SKLADOV A TECHNICKÉJ INFRAŠTRUKTURY
- PLOCHY VÝROBY A PODNIKATEĽSKÝCH AKTIVIT
- PAMÄTKOVO CHRÁNENÉ OBJEKTY
- ŠPORTOVÉ PLOCHY
- PLOCHY SÚKROMNEJ ZELENÉ
- PLOCHY VEREJNEJ ZELENÉ A GINTORNOV
- PLOCHY LEŠA, VYSOKEJ ZELENÉ, REMIZOK
- PLOCHY VNÚTROREÁLOVEJ A IZOLAČNEJ ZELENÉ
- VODNÉ PLOCHY
- ČÍSLO PRÍSLUŠNÉHO REGULATÍVU A LIMTOV
- NERUPUSTNÁ FUNKCIA ŽIVOCÍŠNEJ VÝROBY
- VODNÉ TOKY
- CYKLISTICKÉ A PEŠIE TRASY

SPRACOVATEĽ: URBANISTICKÁ KONCEPCIA STAVOPROJEKT NITRA & ALFONZ NITRA		STAVOPROJEKT	
ING. ARCH. M. BORČULA, PhD.		ING. ARCH. MARTIN ČIFRA	
ING. ARCH. JÁN SYKORA		ING. ARCH. ADAM ČIFRA	
ING. ARCH. JÁN VÁLEK		ING. ARCH. MONIKA POLONSKÁ	
OBSAHOVATEĽ:		OBEC VEĽKÉ ZÁLUŽIE	
NÁZOV:		SPOLOČNÝ ÚZEMNÝ PLÁN OBCÍ	
		Veľké Zálužie, Báb, Jarok, Lehota, Rumanová	
		ÚPN-O VEĽKÉ ZÁLUŽIE	
OBSAH:		KOMPLETNÝ URBANISTICKÝ NÁVRH	
ZÁKAZ. Č.		02/2005	
DATUM		8.4.	
FORMÁT		1:5000	
MÉRITKO		URBANIZ.	
PROFESIA		Č. PRÁLOHY	

