





VEĽKÉ ZÁLUŽIE


ÚZEMNÝ PLÁN OBCE /ÚPN-O/

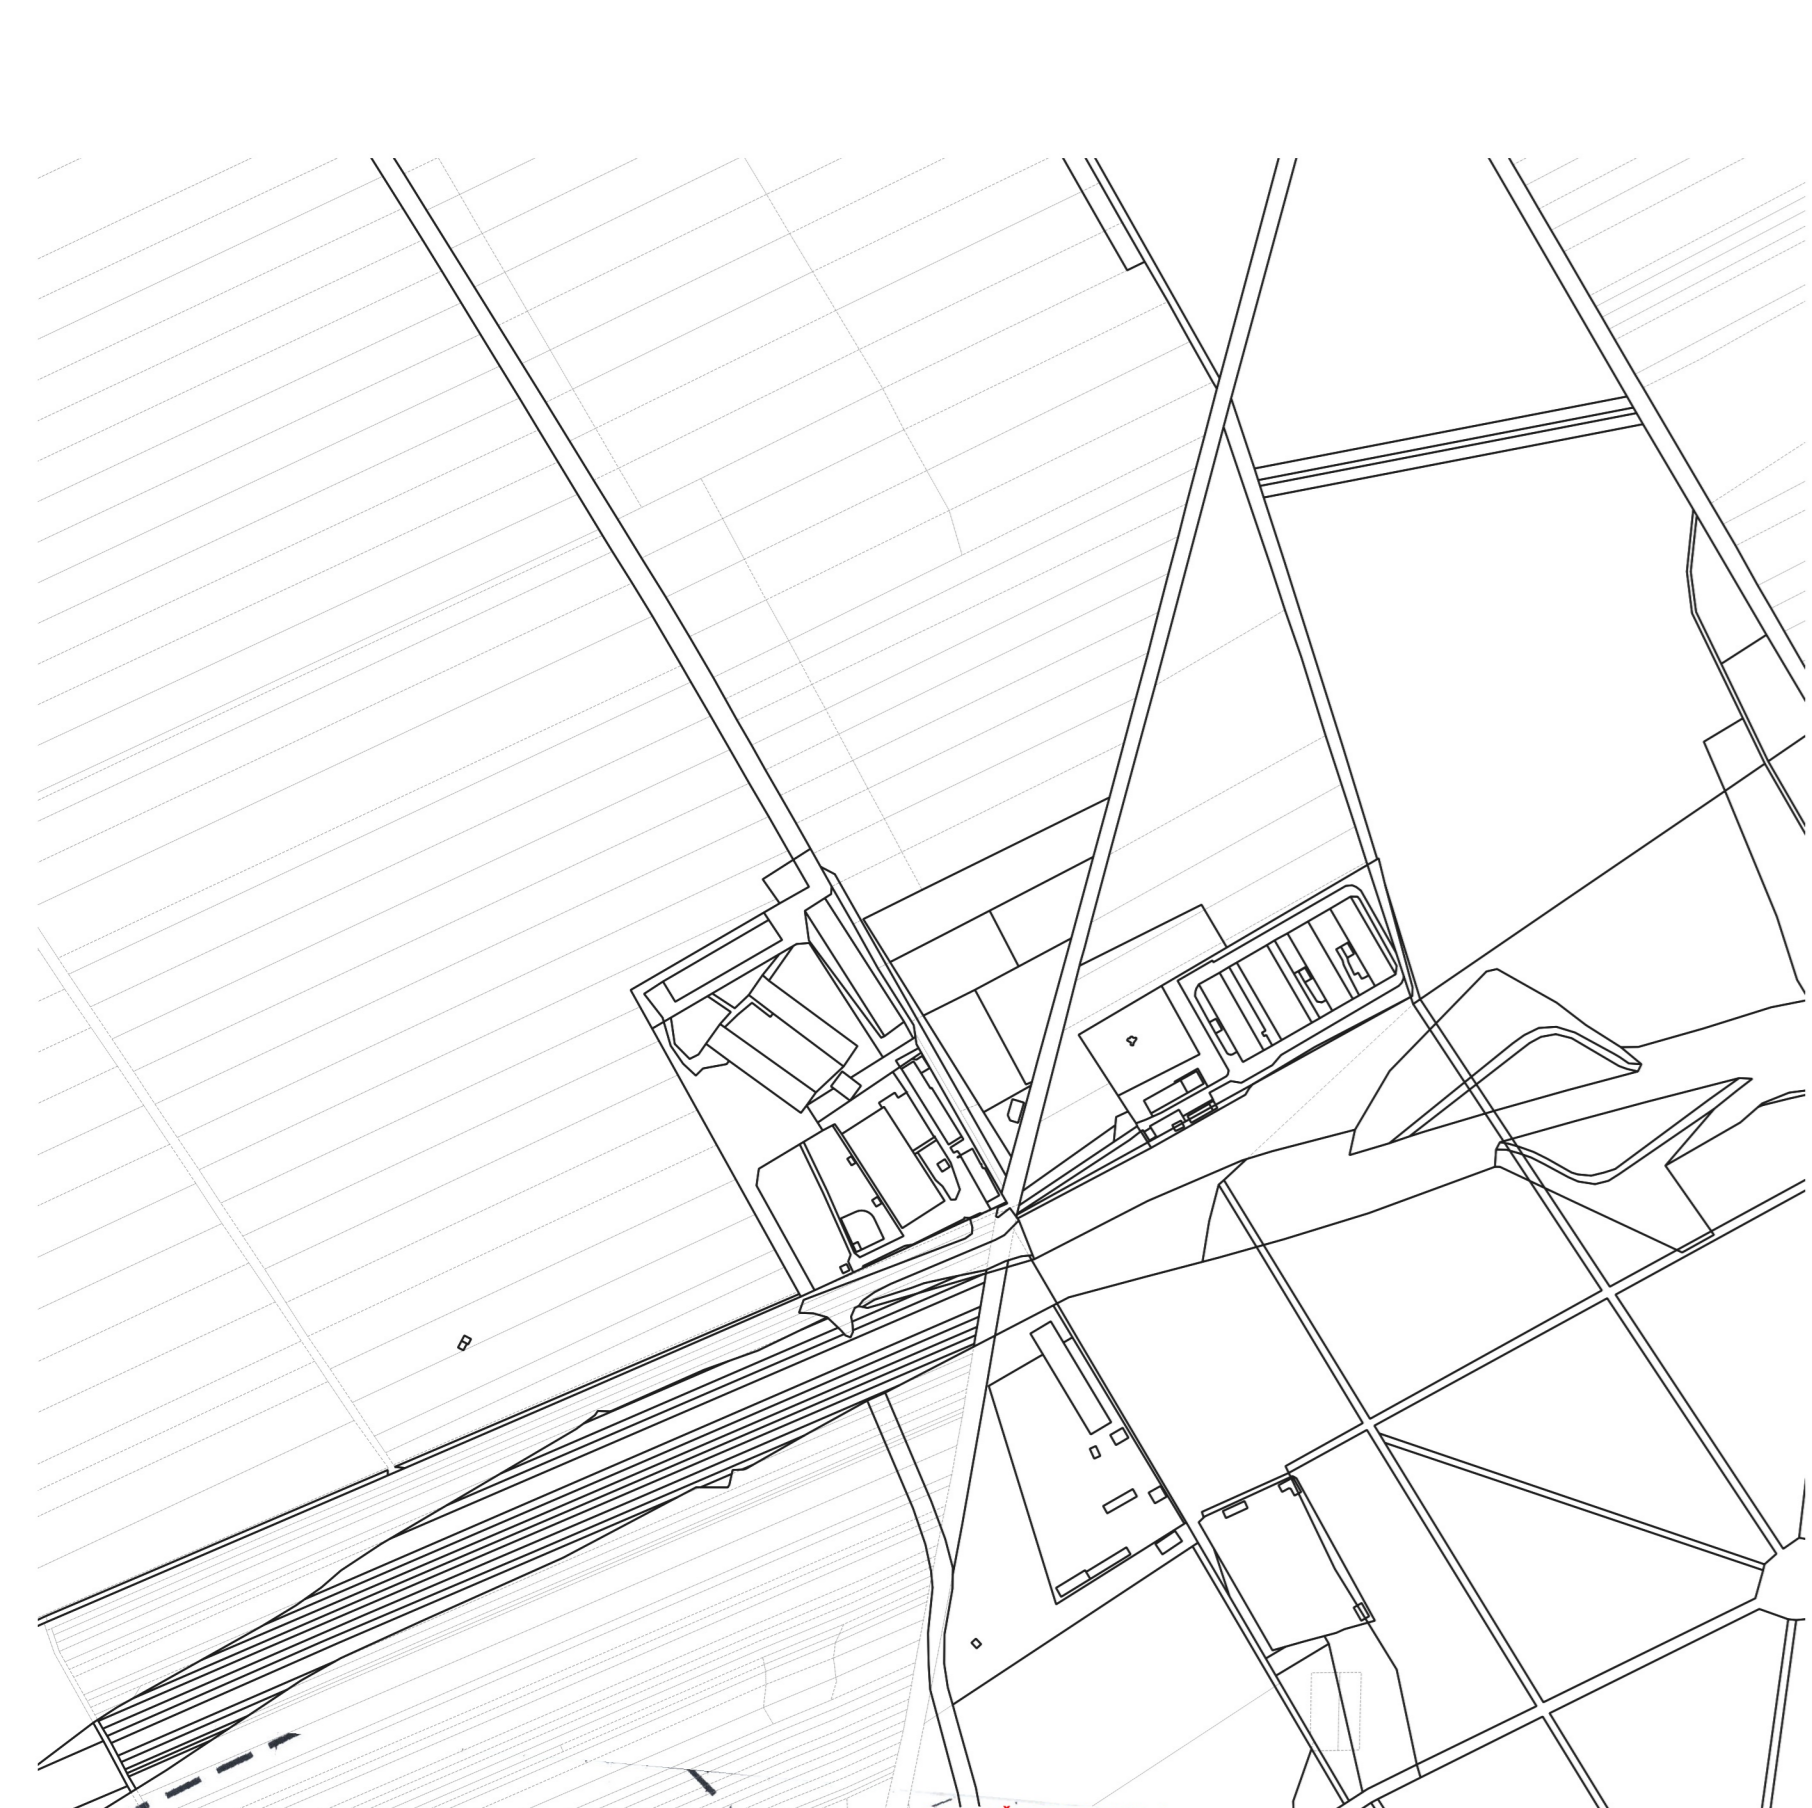

LIST B

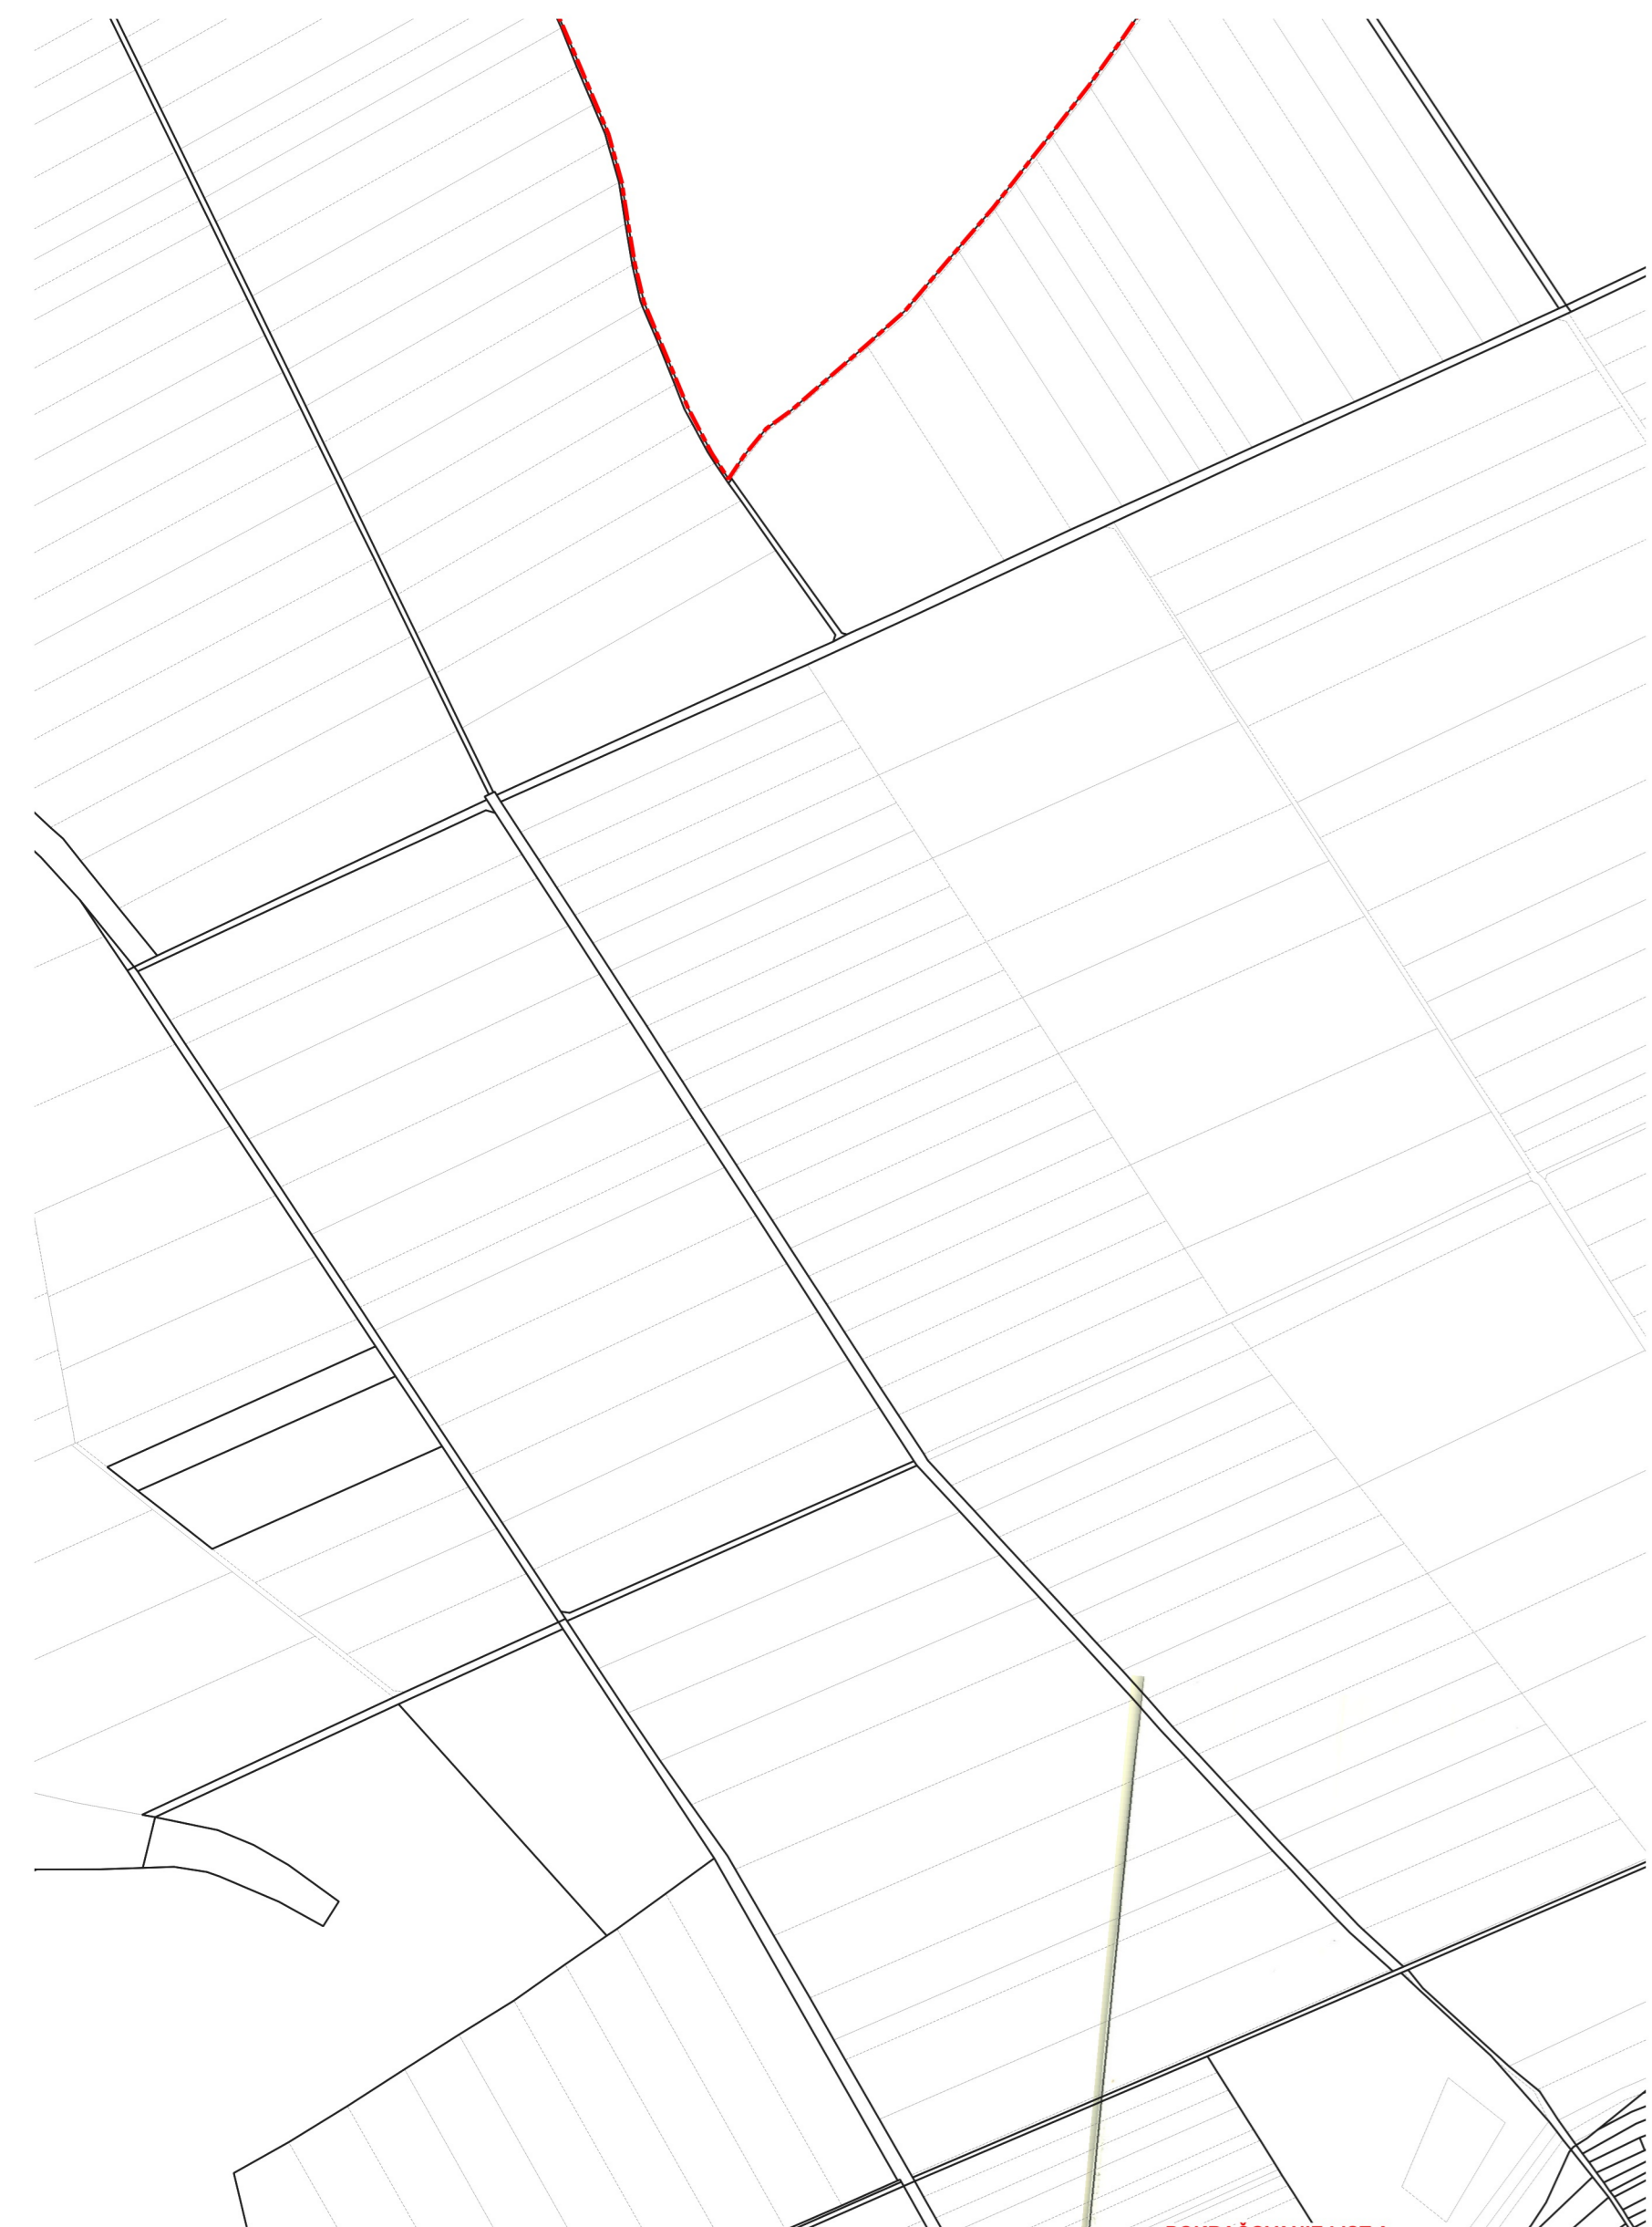


LIST C

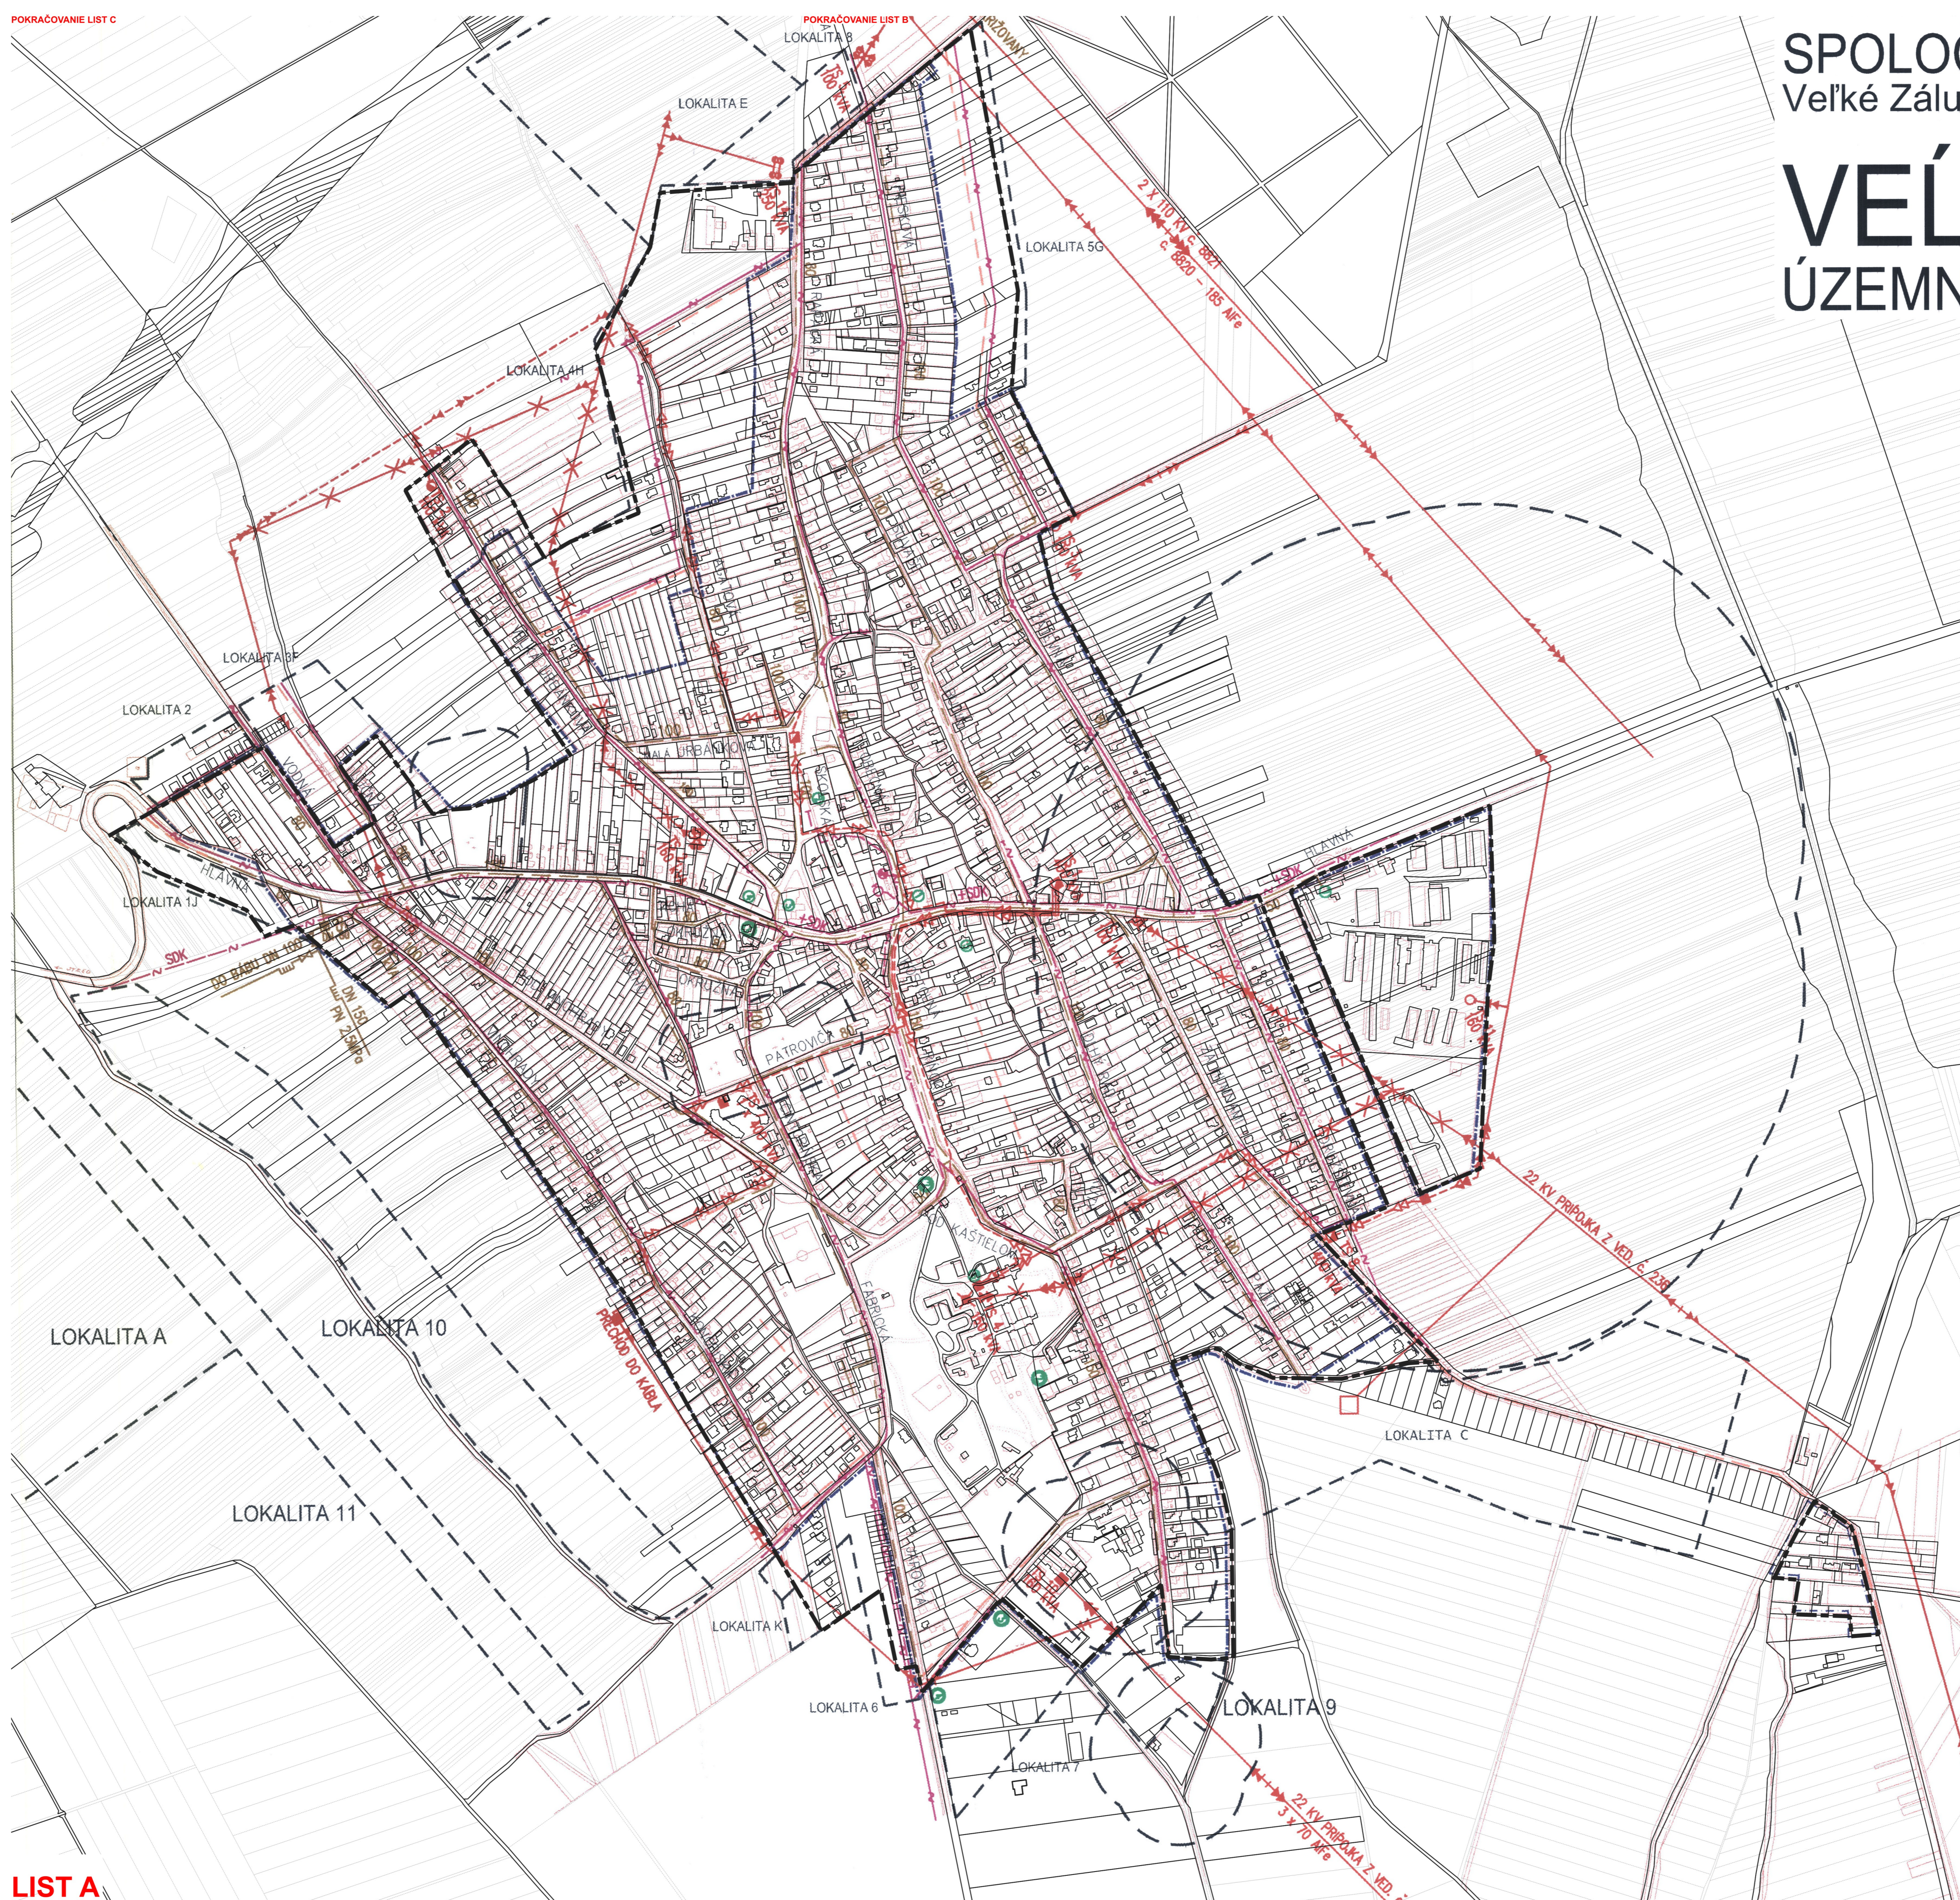

LIST A

	HRANICA ZASTAVANÉHO ÚZEMIA K 1.1.1990		VYPROJEKTOVANÝ VODOVOD
	HRANICA KATASTRÁLNEHO ÚZEMIA		VYPROJEKTOVANÝ PRÍVOD VODY
	HRANICA NAVRHOVANEJ LOKALITY PRE ROZVOJ		EXISTUJÚCA SPLAŠKOVÁ KANALIZÁCIA
	OCHRANNÉ PÁSMO		VYPROJEKTOVANÁ KANALIZÁCIA
	POLOHOPIŠ - EXISTUJÚCI STAV		EXISTUJÚCA ČISTIAREŇ ODPADOVÝCH VOD
	VÝŠKOPIS		PROJEKTOVANÁ ČISTIAREŇ ODPADOVÝCH VOD
	VODNÉ PLOCHY		EXISTUJÚCI ZDROJ TEPLA
	VODNÉ TOKY		NAVRHOVANÝ ZDROJ TEPLA
	EXISTUJÚCA KANALIZÁCIA		EXISTUJÚCA TRAFOSTANICA MUROVANÁ
	PAMIATKOVO CHRÁNENÉ OBJEKTY		EXISTUJÚCA TRAFOSTANICA PORTÁLOVÁ
	NEPRÍPUŠTNÁ FUNKCIA ŽIVOCIŠNEJ VÝROBY		110 kV VZDUŠNÉ VEDENIE EXISTUJÚCE
	EXISTUJÚCI STL PLYNOVOD		22 kV VZDUŠNÉ VEDENIE EXISTUJÚCE
	JESTVUJÚCI NTL PLYNOVOD		22 kV KÁBELOVÉ VEDENIE EXISTUJÚCE
	JESTVUJÚCI ROZVOD VTL		NAVRHNUTÁ TRAFOSTANICA MUROVANÁ
	DOMOVÝ REGULÁTOR		NAVRHNUTÁ TRAFOSTANICA STOŽIAROVÁ
	REGULAČNÁ STANICA PLYNU		NAVRHNUTÉ 22 kV VZDUŠNÉ VEDENIE
	NAVRHOVANÝ STL PLYNOVOD		NAVRHNUTÉ 22 kV KÁBELOVÉ VEDENIE
	MIESTNE TELEKOMUNIKAČNÉ KÁBELOVÉ VEDENIE		22kV VZDUŠNÉ VEDENIE NA DEMONTÁŽ
	SPOJOVACIE DIÁLKOVÉ KÁBELOVÉ VEDENIE		NAVRHOVANÁ AT STANICA
	NAVRHOVANÝ ROZVOD MIESTNEHO KÁBEL. VEDENIA		NAVRHOVANÝ VODOVOD
	AUTOMATICKÁ TELEFÓNNA ÚSTREDŇA		NAVRHOVANÁ ČERPAČIA STANICA
	EXISTUJÚCI MIESTNY TELEFÓNNY VZDUŠNÝ ROZVOD		
	RSU - DIGITÁLNA ÚSTREDŇA		
	VODOVOD PRE NAVRHOVÉ OBDOBIE		
	KANALIZÁCIA PRE NAVRHOVÉ OBDOBIE		

OBSTARÁVATEĽ: OBEC VEĽKÉ ZÁLUŽIE
 SPRACOVATEĽ: ING. ARCH. MILAN ČSANDA
 AUTORIZOVANÝ ARCHITEKT, SKA REG. Č.: 1121 AA
 SPOLUPRÁCA: ING. LUCIA MELUŠOVÁ
 NÁZOV: **ZMENY A DOPLNKY 2**
 DÁTUM: MAREC 2026
 3A - PLATNÝ ÚPNO VEĽKÉ ZÁLUŽIE V ZNENÍ ZAD 1

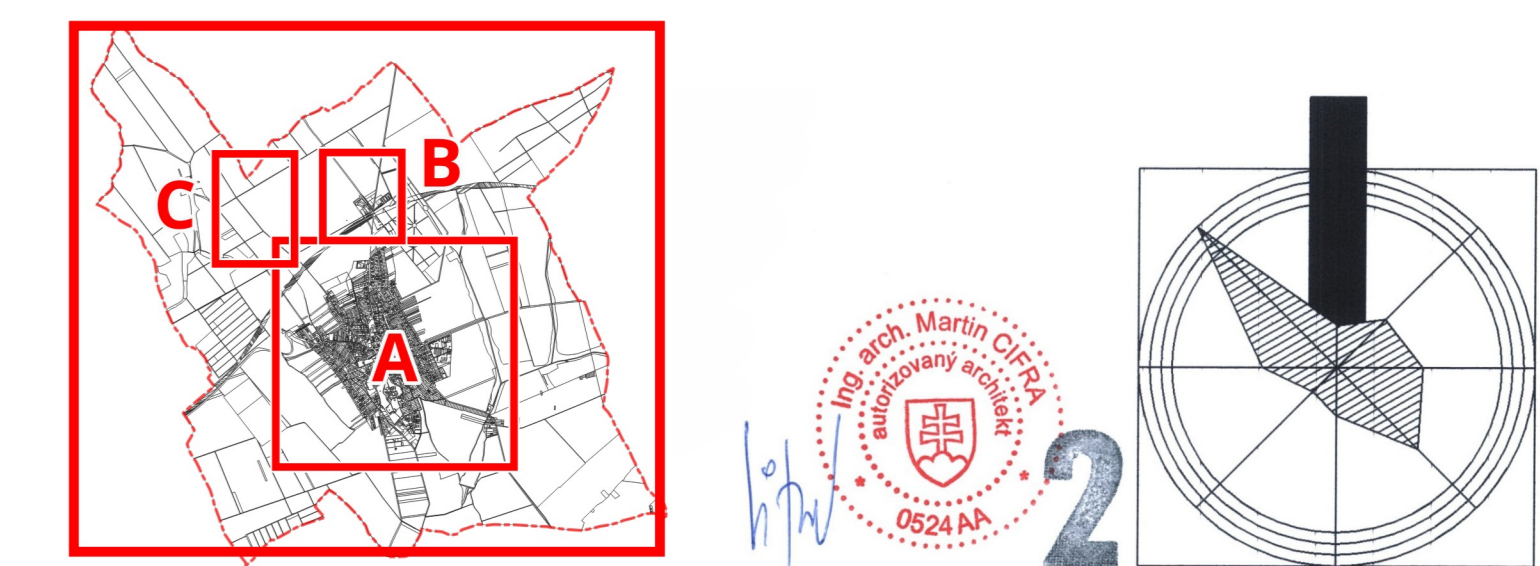

SPRACOVATEĽ: URBANISTICKÁ KONCEPCIA STAVOPROJEKT NITRA & AVENIR NITRA		ZÁKAZ. Č.	
ING. ARCH. M. BORGULIA, PH.D.	ING. ARCH. MARTIN CIFRA	DPT. VOJTECH PÓCSIK	02/2002
ING. ARCH. JÁN SYKORA	ING. ARCH. ADAM CIFRA	ING. BOHUŠ MALÍK	FORMÁT 8 A4
ING. ARCH. JÁN VÁLEK	ING. ARCH. MONIKA POLONSKÁ	ING. VOJTECH SUCHÝ	MERITKO 1:5000
OBSTARÁVATEĽ: OBEC VEĽKÉ ZÁLUŽIE		PROFESIA EL+PLYN	
NÁZOV: SPOLOČNÝ ÚZEMNÝ PLÁN OBCÍ Veľké Zálužie, Báb, Jarok, Lehota, Rumanová ÚPN-O VEĽKÉ ZÁLUŽIE		Č. PRÍLOHY	
OBSAH: VÝKRES ENERGETIKY		3	