SPOLOČNÝ ÚZEMNÝ PLÁN OBCÍ
Veľké Zálužie, Báb, Jarok, Lehota, Rumanová

VEĽKÉ ZÁLUŽIE

ÚZEMNÝ PLÁN OBCE /ÚPN-O/

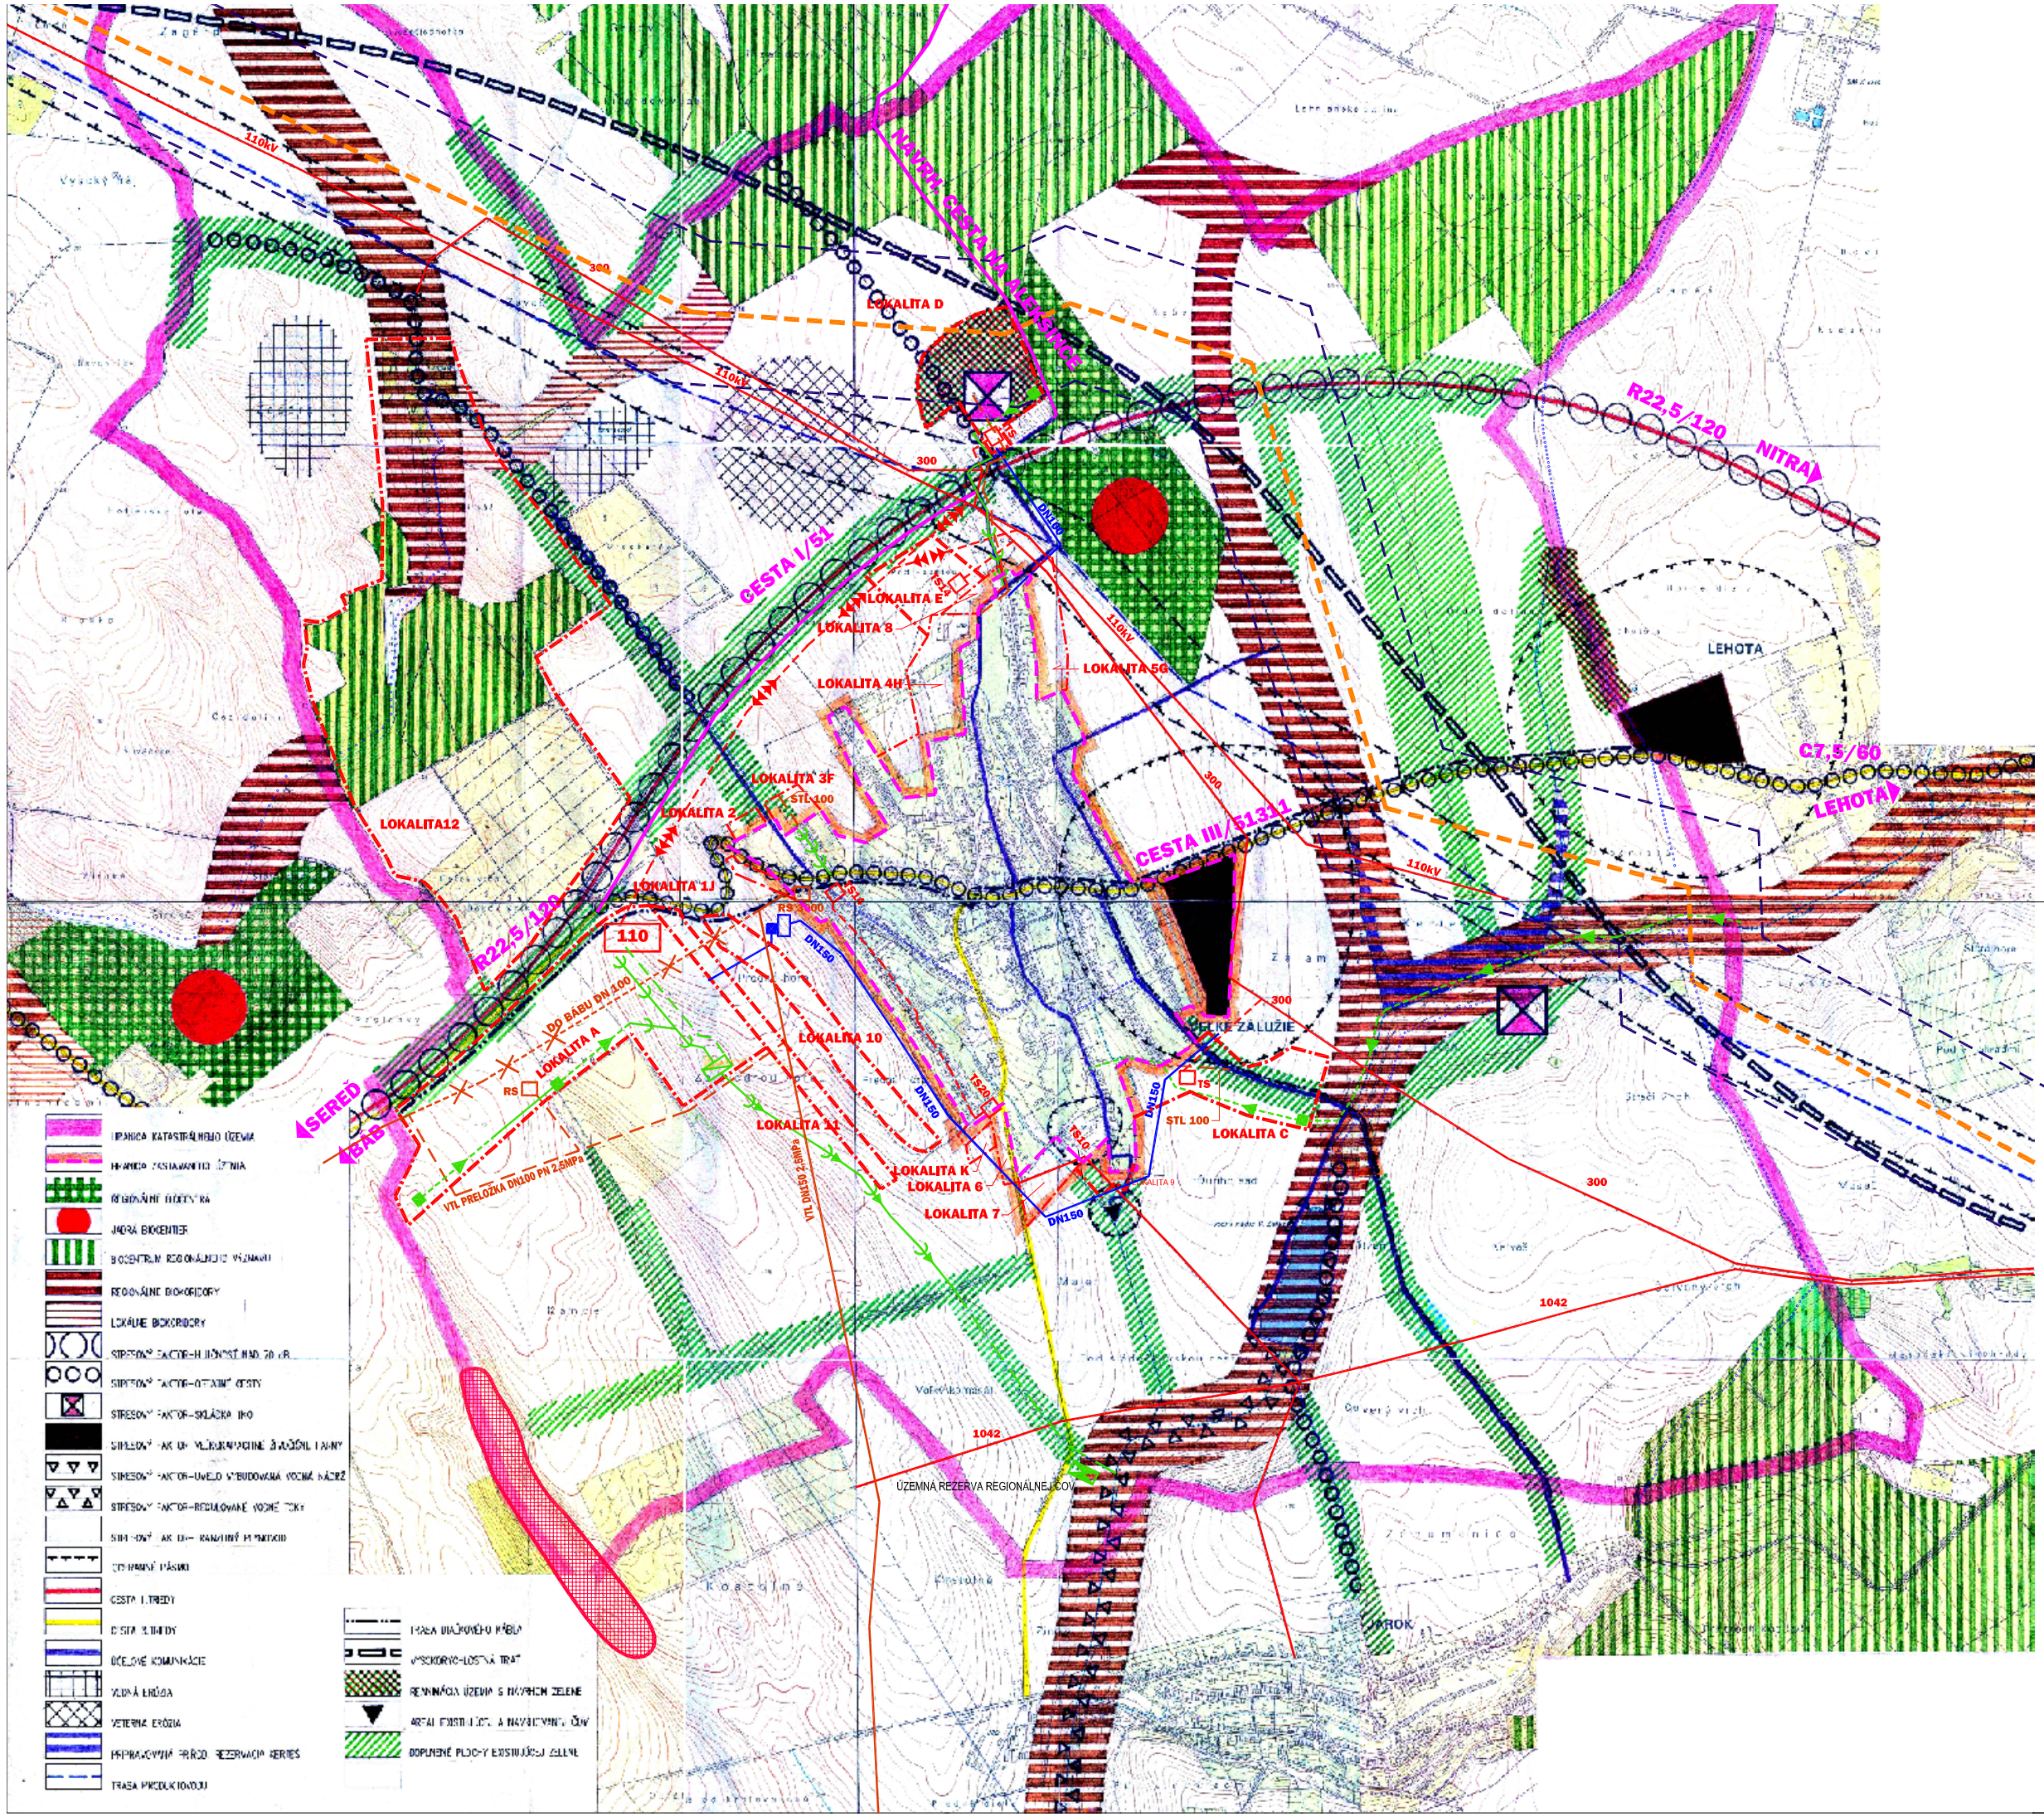

HRANICA NAVRHOVANEJ LOKALITY
EXIST. 22kV VZDUŠNÉ VEDENIE
EXIST. 110 kV VZDUŠNÉ VEDENIE
NAVRHOVANÉ 110kV VZDUŠNÉ VEDENIE
NAVRHOVANÉ 22kV VEDENIE
NAVRHOVANÁ KIOSKOVÁ TRANSFORMOVŇA
NAVRHOVANÁ 110kV ROZVODŇA
NAVRHOVANÁ CESTA C 7,5/60
PARAMETRE KOMUNIKÁCIE
EXISTUJÚCE PLYNOVÉ ROZVODY
NAVRHOVANÉ PLYNOVÉ ROZVODY
VTL PLYNOVOD NA ZRUŠENIE
NAVRHOVANÝ VODOJEM
NAVRHOVANÁ AT STANICA
NAVRHOVANÉ VODOVODNÉ POTRUBIE
NAVRHOVANÉ ZATESNENIE EXIST. JARKU
NAVRHOVANÉ ODPADNÉ POTRUBIE Z ČOV
NAVRHOVANÁ SPLAŠK. KANALIZAČNÁ SIEŤ
NAVRHOVANÁ ČOV
TECHNOLOGICKÁ KANALIZÁCIA
NAVRH. ČERP. STANICA SPLAŠK. ODPAD. VOD
NAVRHOVANÉ VÝTLAČNÉ POTRUBIE ČSOV
EXISTUJÚCI PRODUKTOVOD
OCHRANNÉ PÁSMO PRODUKTOVODU
SKLÁDKA TKO
ÚZEMNÁ REZERVA REGIONÁLNEJ ČOV

HRANICA KATASTRÁLNEHO ÚZEMIA
HRANICA ZASTAVANÉHO ÚZEMIA
REGIONÁLNY BIOKOMPLEX
JADRÁ BIOCENTIER
BIOCENTRÁ REGIONÁLNEHO VÝZNAMU
REGIONÁLNE BIOKORIDORY
LOKÁLNE BIOKORIDORY
STRESOVÝ FAKTOR-HLUČNOSŤ NAD 70 dB
STRESOVÝ FAKTOR-ORTAVNÉ CESTY
STRESOVÝ FAKTOR-SKLÁDKA TKO
STRESOVÝ FAKTOR-VEĽKOKAPACITNÉ ELEKTRICKÉ VEDENIE
STRESOVÝ FAKTOR-UVEĽO VYBUDOVANÁ VODNÁ NÁDRŽ
STRESOVÝ FAKTOR-REGULOVANÉ VODNÉ TOKY
STRESOVÝ FAKTOR-RANGOVÉ PUNKTY
OCHRANNÉ PÁSMA
CESTA I. TRIEDY
CESTA II. TRIEDY
ÚČELOVÉ KOMUNIKÁCIE
VODNÁ ERÓZIA
VETERNÁ ERÓZIA
NEPRIAZNIVÝ PRÍRODNÝ REZERVOÁR RERIES
TRASA PRODUKTOVODU
TRASA VIAČKOVÉHO KÁBLA
VYSOKOKVOLTNÁ TRAŤ
REKNMNÁCIA ÚZEMIA S NÁVRHOM ZELENE
AREÁL EXISTUJÚCI A NAVRHOVANÝ ČOV
DOPLNENÉ PLOCHY EXISTUJÚCEJ ZELENE

SPRACOVATEĽ: URBANISTICKÁ KONCEPCIA STAVOPROJEKT NITRA & AVENIR NITRA			STAVOPROJEKT NITRA a.s.
ING.ARCH.M.BORDULA PhD.	ING.ARCH.MARTIN CIFKA	OPF. VOJTECH PÓCSIK	
ING.ARCH.JÁN SYKORA	ING.ARCH.ADAM CIFRA	ING. VOJTECH SUCHÝ	
ING.ARCH.JÁN VÁLEK	ING.ARCH.MONIKA POLONSKÁ		
OBSTARÁVATEĽ:	OBEC VEĽKÉ ZÁLUŽIE		
NÁZOV:	SPOLOČNÝ ÚZEMNÝ PLÁN OBCÍ Veľké Zálužie, Báb, Jarok, Lehota, Rumanová		ZÁKAZ. Č.
	ÚPN-O VEĽKÉ ZÁLUŽIE		DÁTUM 02/2009
			FORMÁT 9 A4
			MERITKO 1:10000
			PROFESIA ARCH.
OBSAH:	URBANISTICKÁ ŠTRUKTÚRA KATASTRÁLNEHO ÚZEMIA		Č.PRÍLOHY 5