




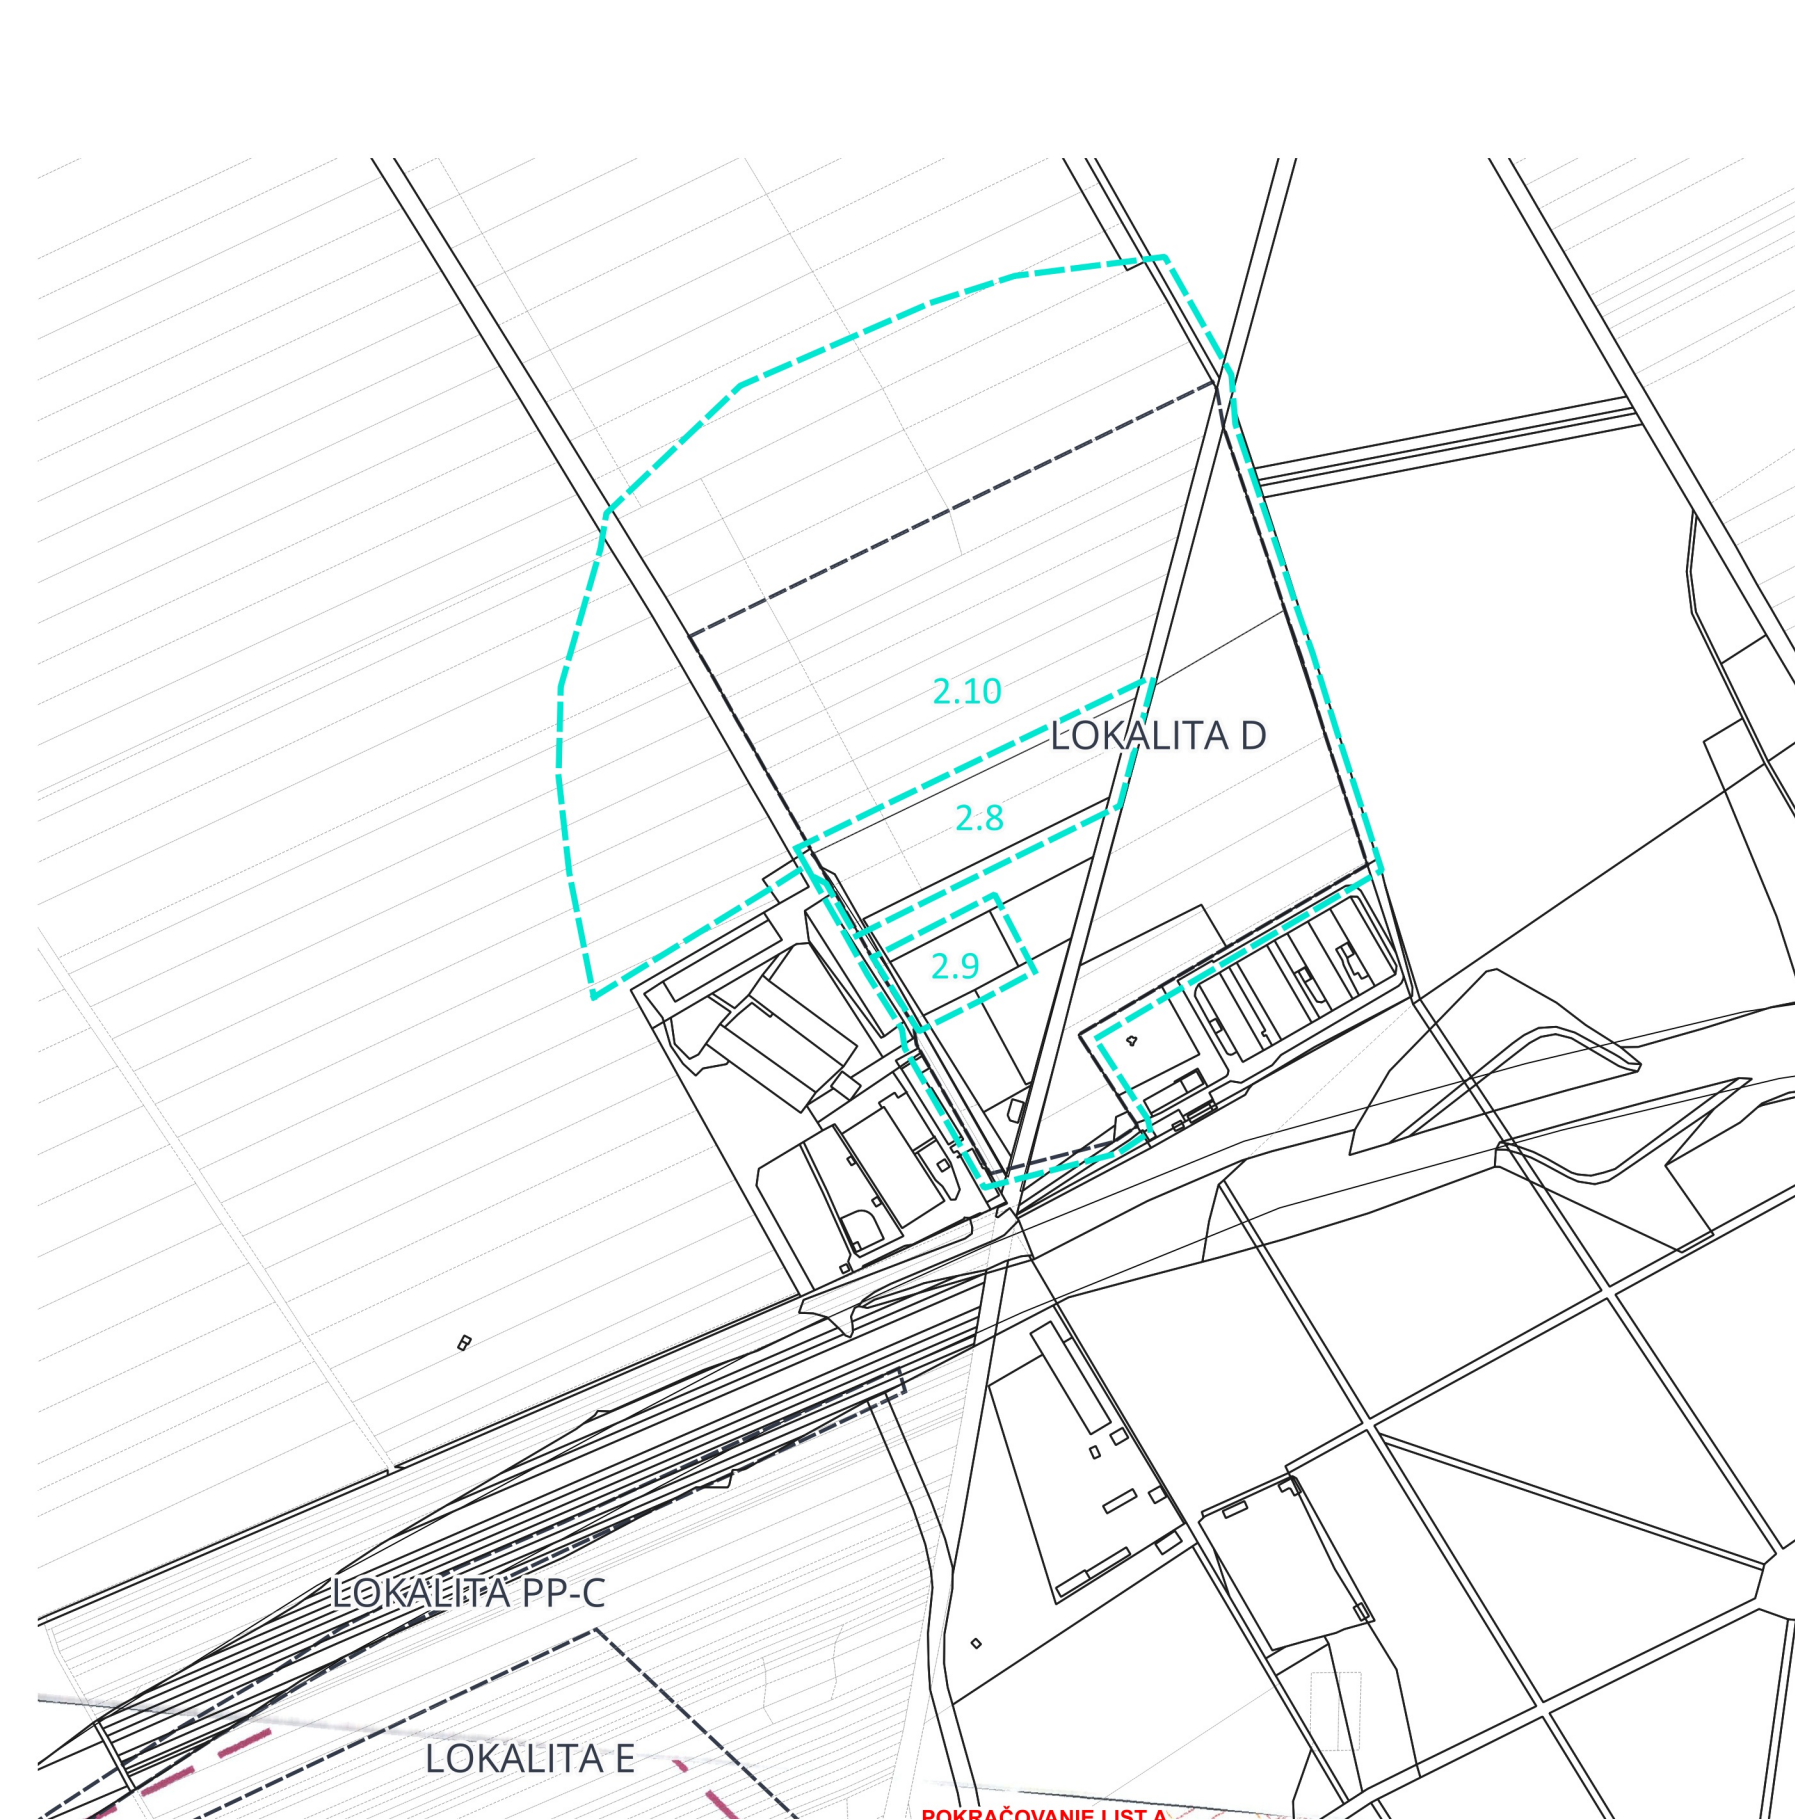

LIST B

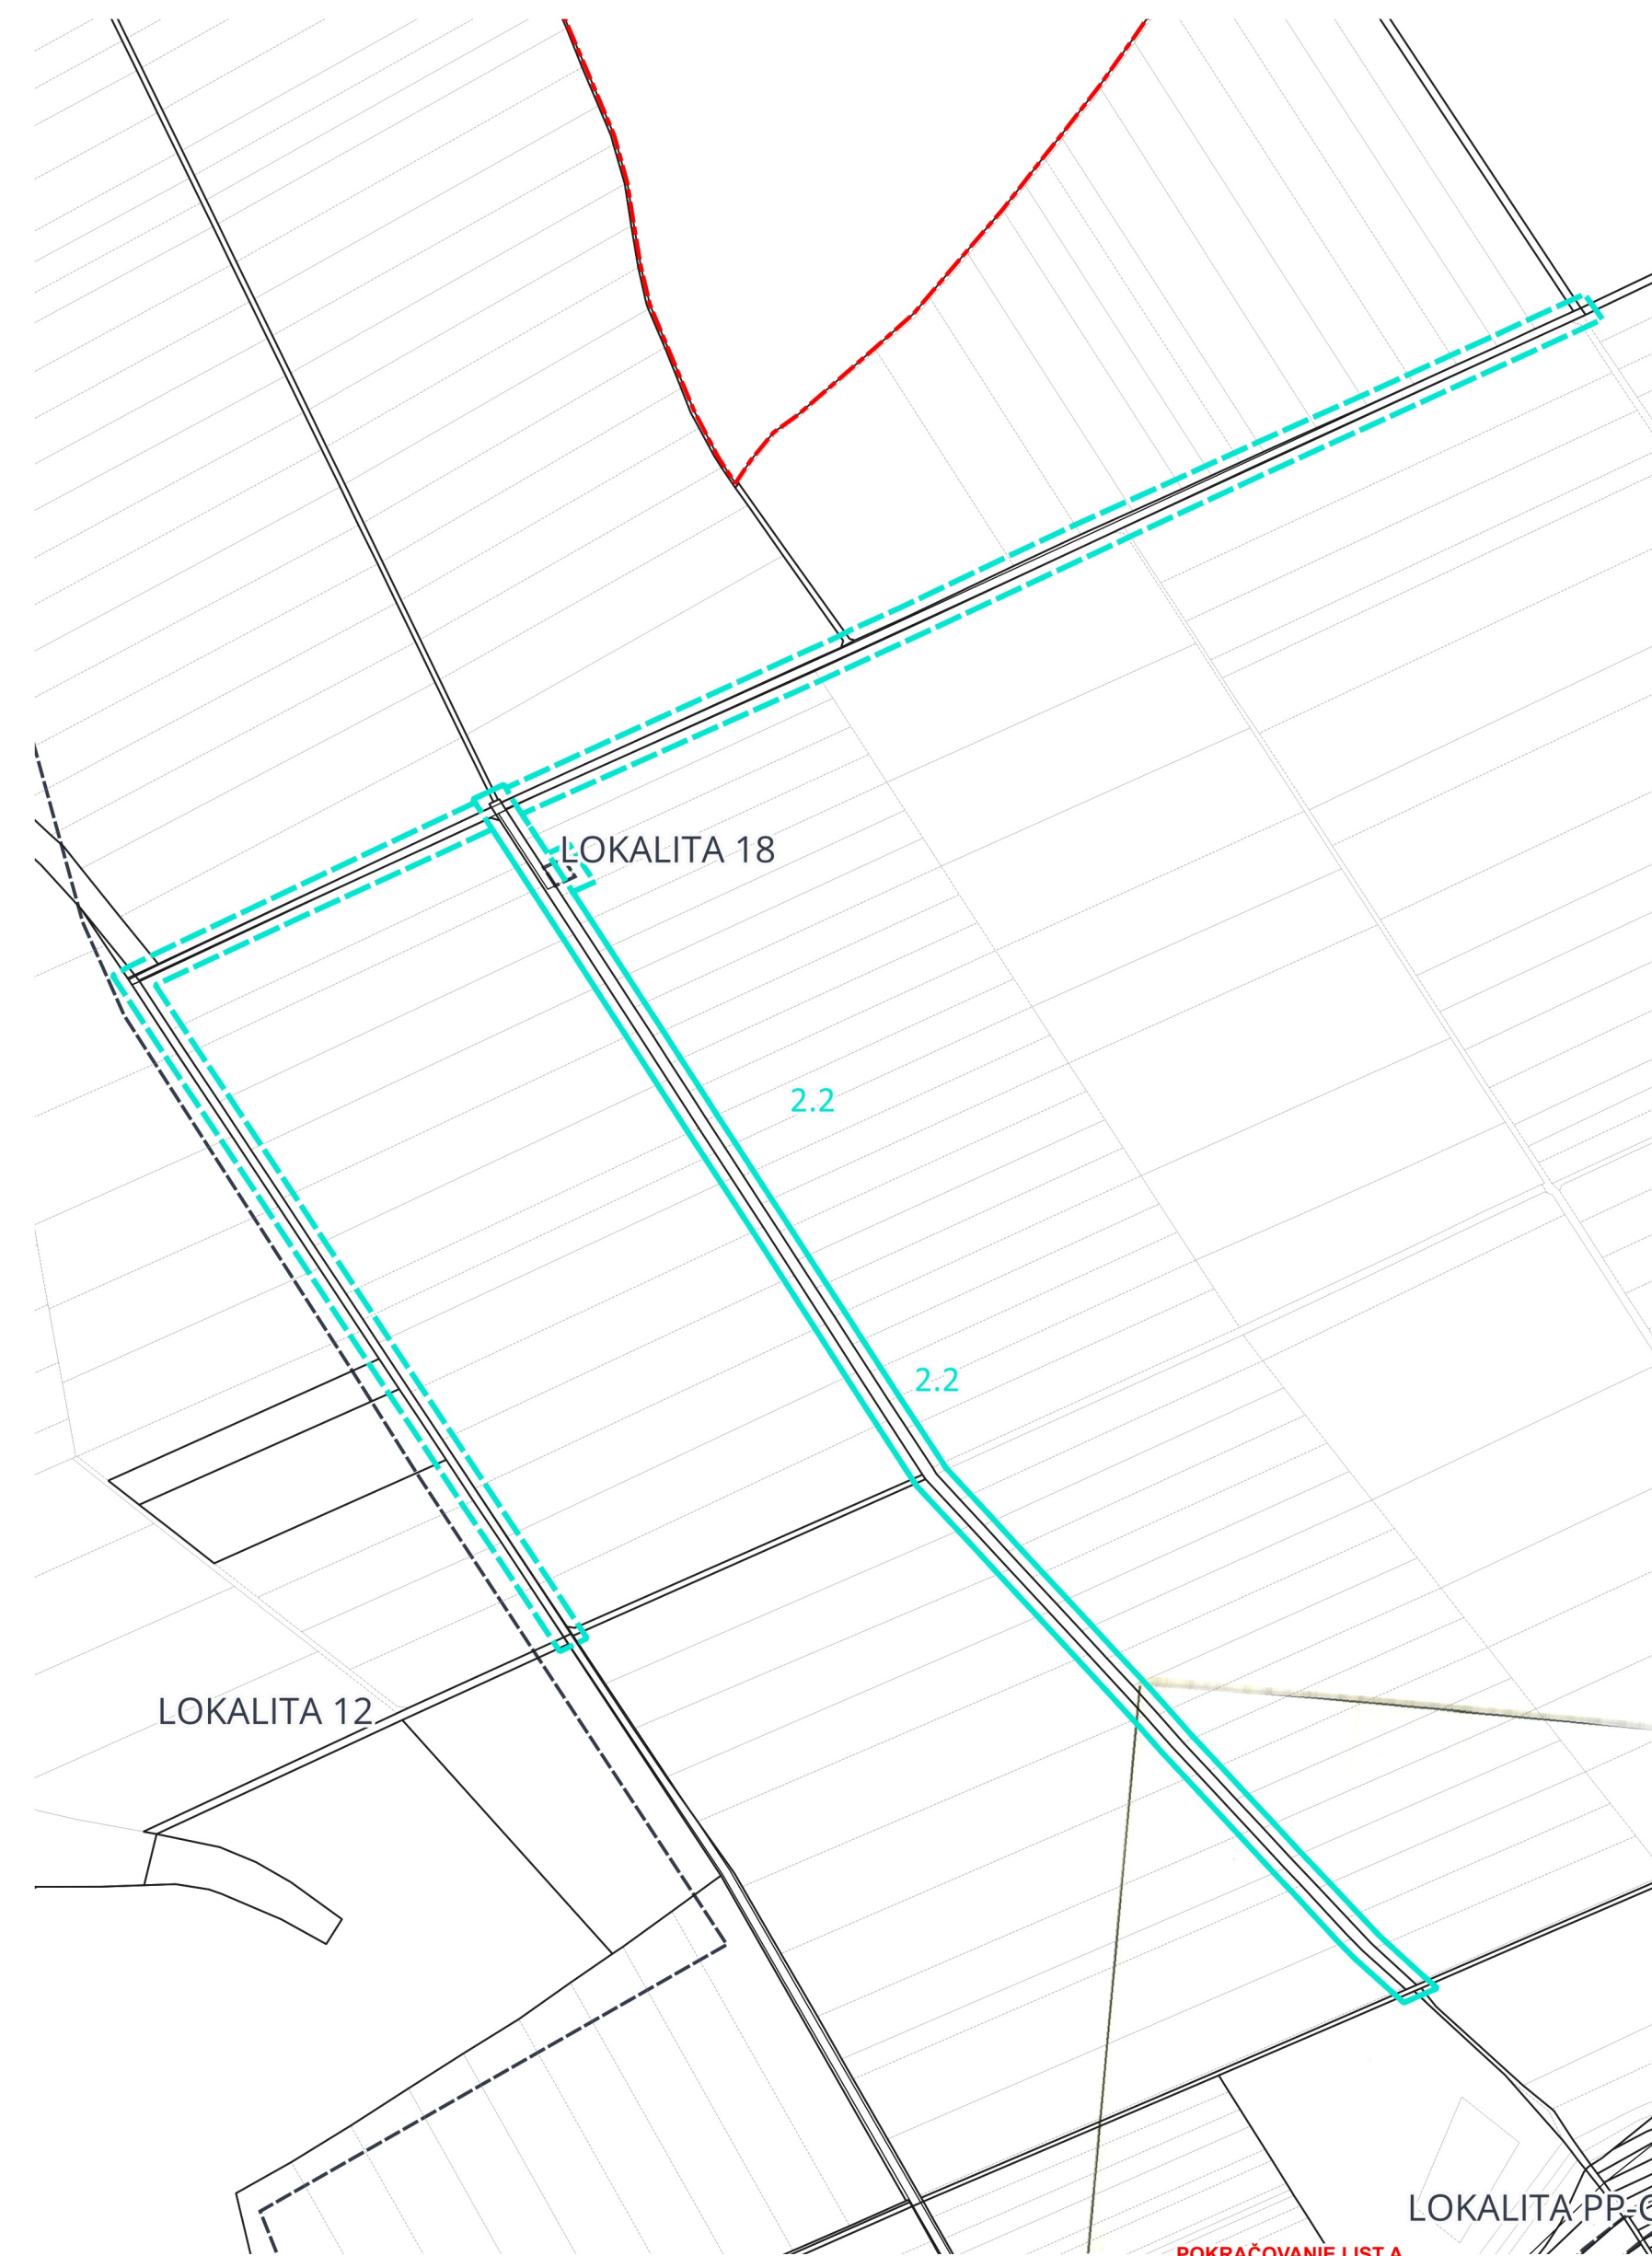

LIST C

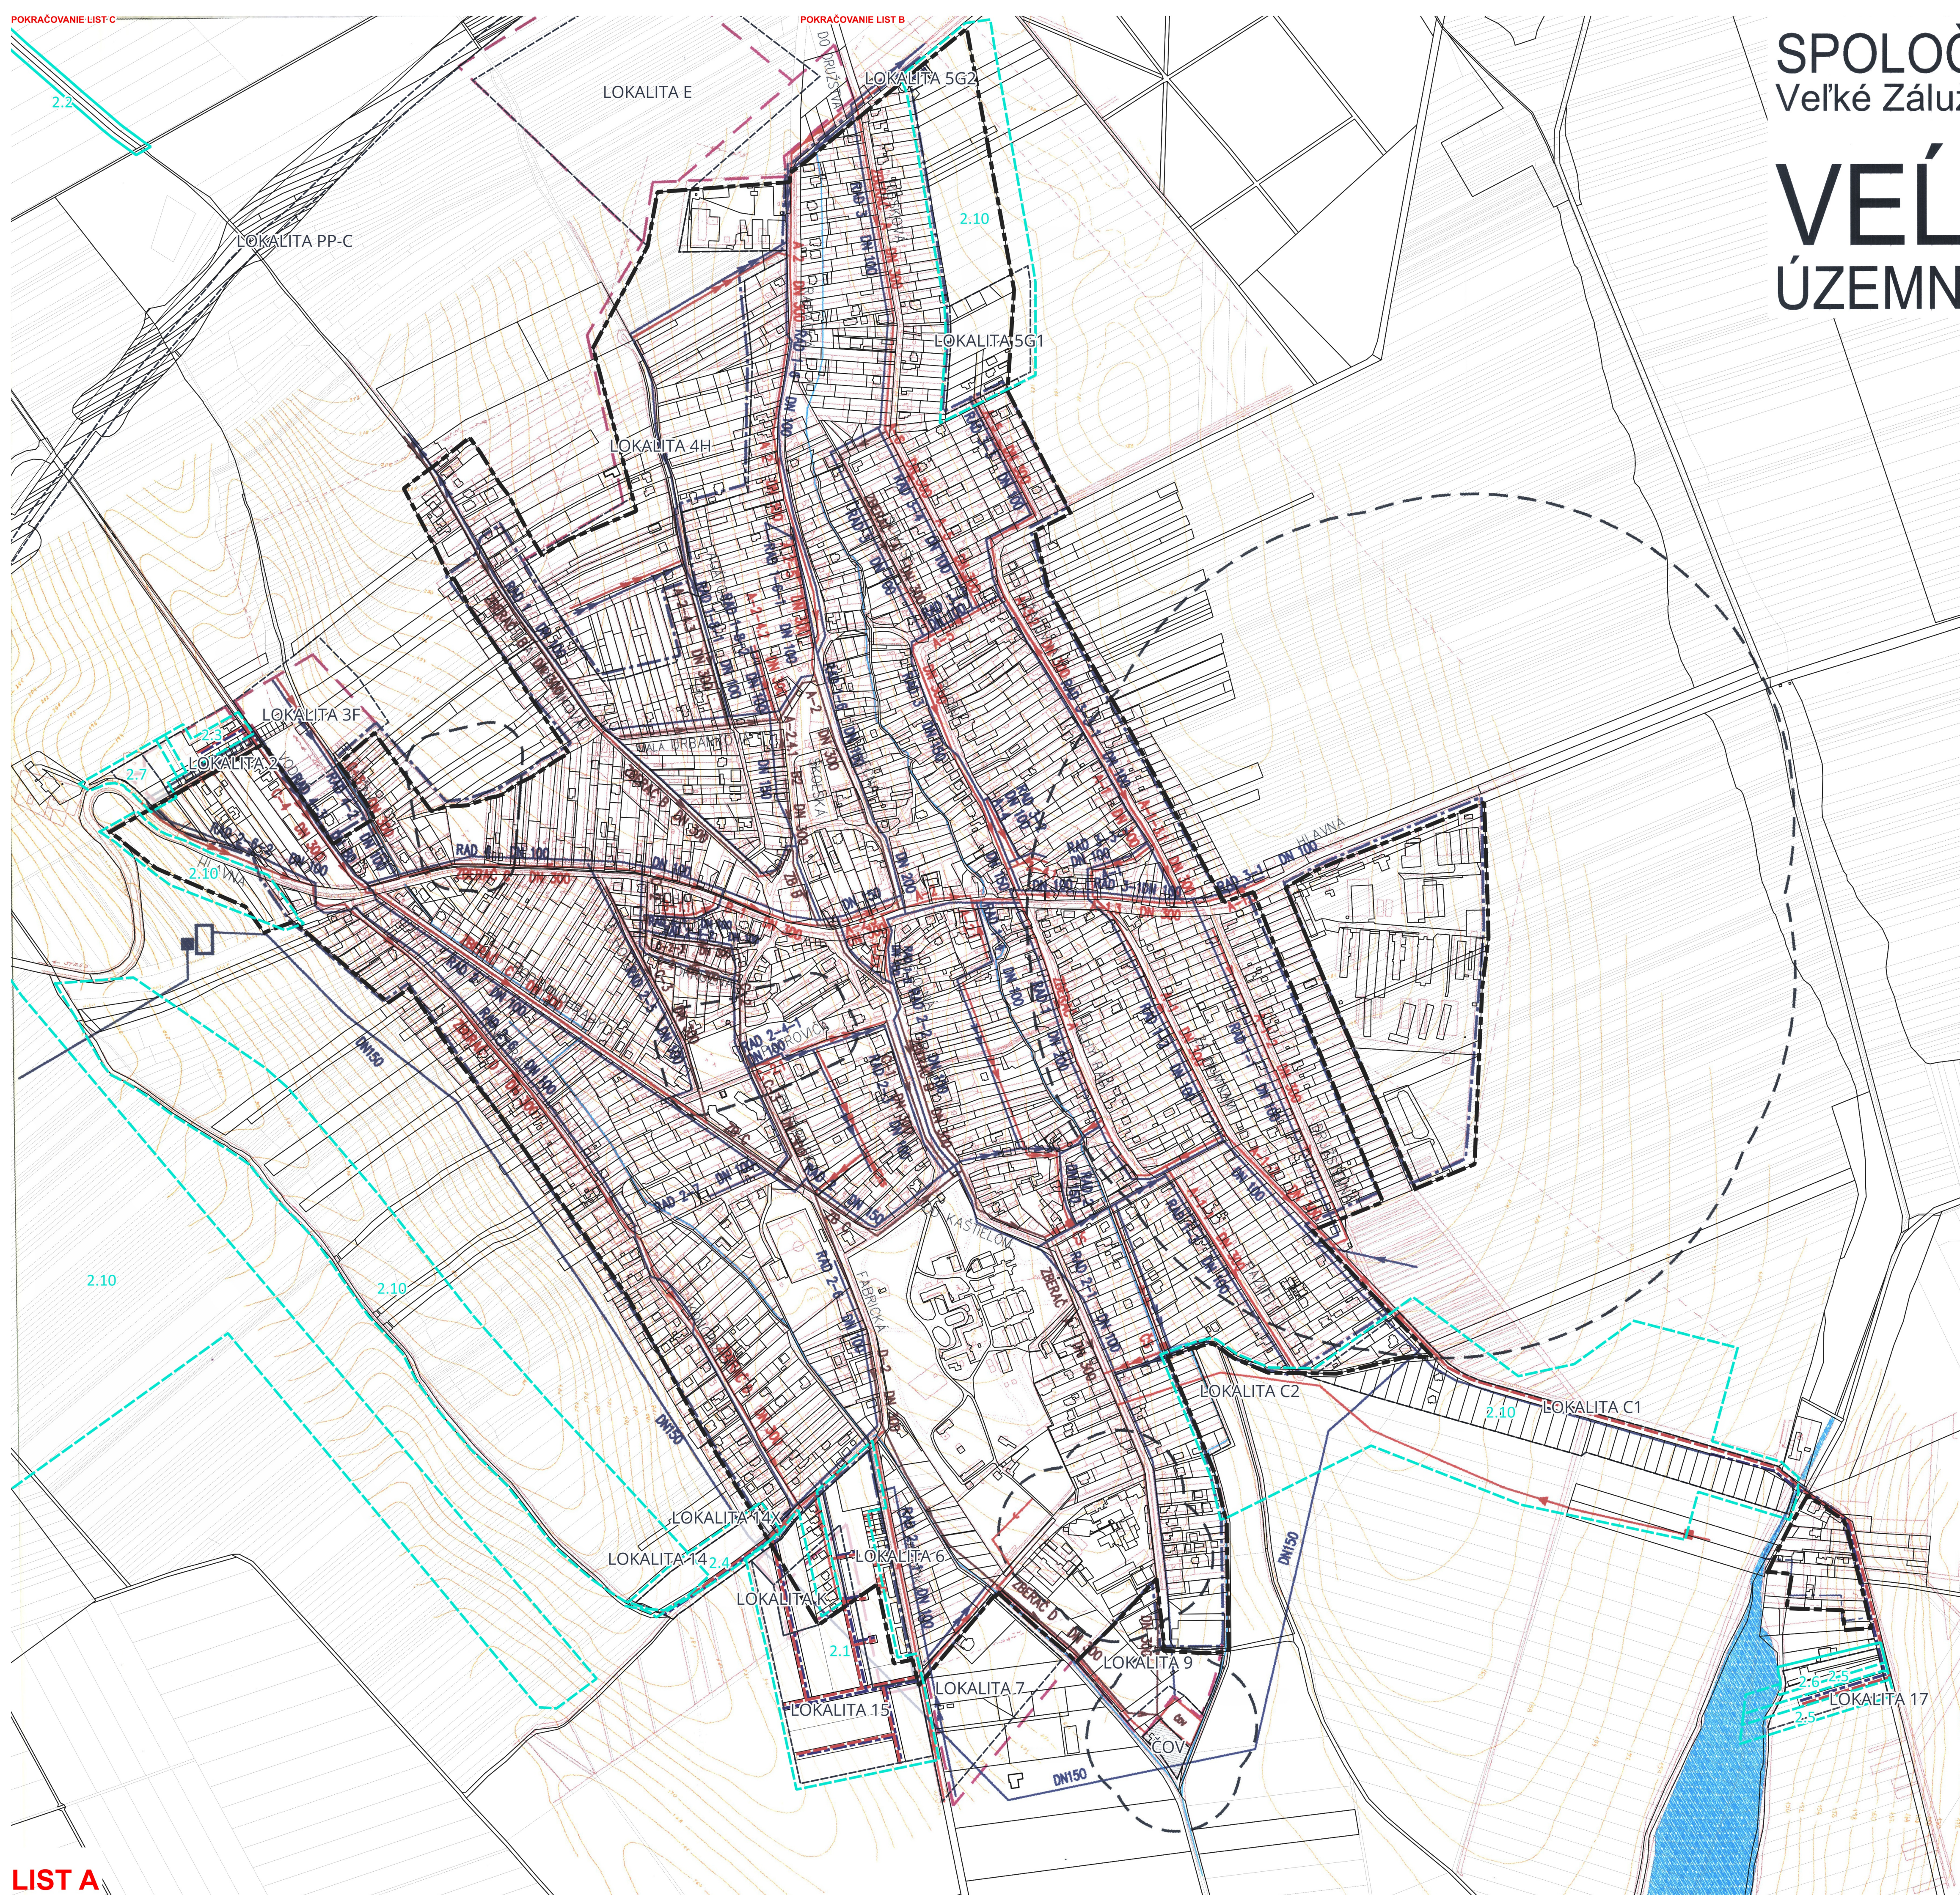

LIST A

SPOLOČNÝ ÚZEMNÝ PLÁN OBCÍ Veľké Zálužie, Báb, Jarok, Lehota, Rumanová



VEĽKÉ ZÁLUŽIE

ÚZEMNÝ PLÁN OBCE /ÚPN-O/



	HRANICA ZASTAVANÉHO ÚZEMIA K 1.1.1990		EXISTUJÚCA SPLAŠKOVÁ KANALIZÁCIA
	HRANICA KATASTRÁLNEHO ÚZEMIA		VYPROJEKTOVANÁ KANALIZÁCIA
	HRANICA NAVRHOVANEJ LOKALITY PRE ROZVOJ		EXISTUJÚCA ČISTIAREŇ ODPADOVÝCH VOD
	OCHRANNÉ PÁSMO		PROJEKTOVANÁ ČISTIAREŇ ODPADOVÝCH VOD
	POLOHOPIIS - EXISTUJÚCI STAV		EXISTUJÚCI ZDROJ TEPLA
	VÝSKLOPI		NAVRHOVANÝ ZDROJ TEPLA
	VDNÉ PLOCHY		EXISTUJÚCA TRAFOSTANICA MUROVANÁ
	VODNÉ TOKY		EXISTUJÚCA TRAFOSTANICA STOŽIAROVÁ
	EXISTUJÚCA KANALIZÁCIA		EXISTUJÚCA TRAFOSTANICA PORTÁLOVÁ
	PAMIATKOVO CHRÁNENÉ OBJEKTY		110 kV VZDUŠNÉ VEDENIE EXISTUJÚCE
	NEPRÍPUSTNÁ FUNKCIA ŽIVOČIŠNEJ VÝROBY		22 kV VZDUŠNÉ VEDENIE EXISTUJÚCE
	JESTVUJÚCI STL PLYNOVOD		22 kV KÁBELOVÉ VEDENIE EXISTUJÚCE
	JESTVUJÚCI NTL PLYNOVOD		NAVRHNUTÁ TRAFOSTANICA MUROVANÁ
	JESTVUJÚCI ROZVOD VTL		NAVRHNUTÁ TRAFOSTANICA STOŽIAROVÁ
	DOMOVÝ REGULÁTOR		NAVRHNUTÉ 22 kV VZDUŠNÉ VEDENIE
	REGULAČNÁ STANICA PLYNU		NAVRHNUTÉ 22 kV KÁBELOVÉ VEDENIE
	NAVRHOVANÝ STL PLYNOVOD		22kV VZDUŠNÉ VEDENIE NA DEMONTÁŽ
	MIESTNE TELEKOMUNIKAČNÉ KÁBELOVÉ VEDENIE		NAVRHOVANÁ AT STANICA
	SPOJOVACIE DIALKOVÉ KÁBELOVÉ VEDENIE		NAVRHOVANÝ VODOJEM
	NAVRHOVANÝ ROZVOD MIESTNEHO KÁBEL. VEDENIA		NAVRHOVANÁ ČERPACIA STANICA
	AUTOMATICKÁ TELEFÓNNA ÚSTREDNÁ		
	EXISTUJÚCI MIESTNY TELEFÓNNY VZDUŠNÝ ROZVOD		
	RSU - DIGITÁLNA ÚSTREDNÁ		
	VODOVOD PRE NAVRHOVÉ OBDOBIE		
	KANALIZÁCIA PRE NAVRHOVÉ OBDOBIE		
	VYPROJEKTOVANÝ VODOVOD		
	VYPROJEKTOVANÝ PRÍVOD VODY		

OBSTARÁVATEL: OBEC VEĽKÉ ZÁLUŽIE
SPRACOVATEĽ: ING. ARCH. MILAN CSANDA
AUTORIZOVANÝ ARCHITEKT, SKA REG. Č. : 1121 AA

SPOLUPRÁCA ING. LUCIA MELUŠOVÁ

NÁZOV	DÁTUM	MAREC 20
ZMENY A DOPLNKY 2	4 - NOVÝ STAV S	
	NAVRHOVANOU ZMENOU	

ZMENY A DOPLNKY 2

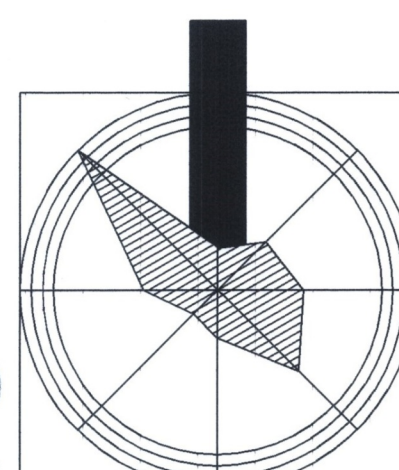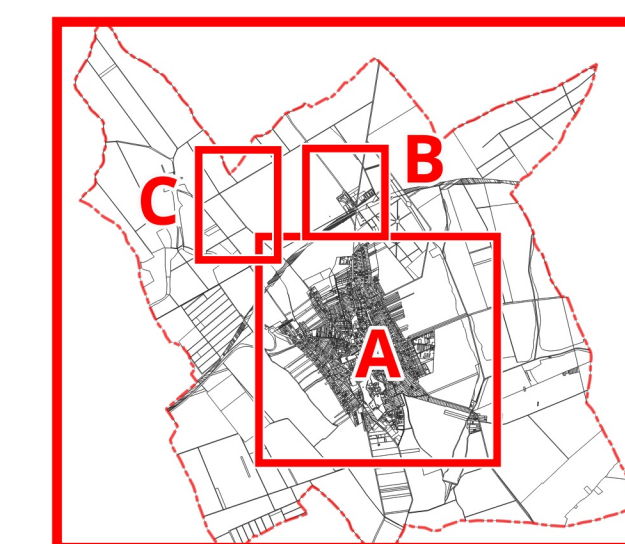

SPRACOVATEL : URBANISTICKÁ KONCEPCIA STAVOPROJEKT NITRA & AVEJNIR NITRA ING ARCH M. BORGULJA PH.D. ING ARCH MARTIN CIFRA DPTA VOJTECH POČSÍK			STAVOPROJEKT N I T R A o.s.	
ING ARCH JAN SYKORA ING ARCH ADAM CIFRA ING. BOHUSLAV MALIK ING ARCH JAN VÁLEK ING ARCH MONIKA POLONSKÁ ING. VOJTECH SUCHÝ				
OBSTARÁVATEL : OBEC VEĽKÉ ZÁLUŽIE				
NÁZOV : SPOLOČNÝ ÚZEMNÝ PLÁN OBCE Veľké Zálužie, Báb, Jarok, Lehota, Rumaňová ÚPN-O VEĽKÉ ZÁLUŽIE			ZAKAZ. Č. _____ DÁTUM 02/2022 FORMÁT A4 MERITKO 1:5000 PROFESIA EL.+PLYN	
OSOBA : JUDr. Ing. Miroslava			4	