



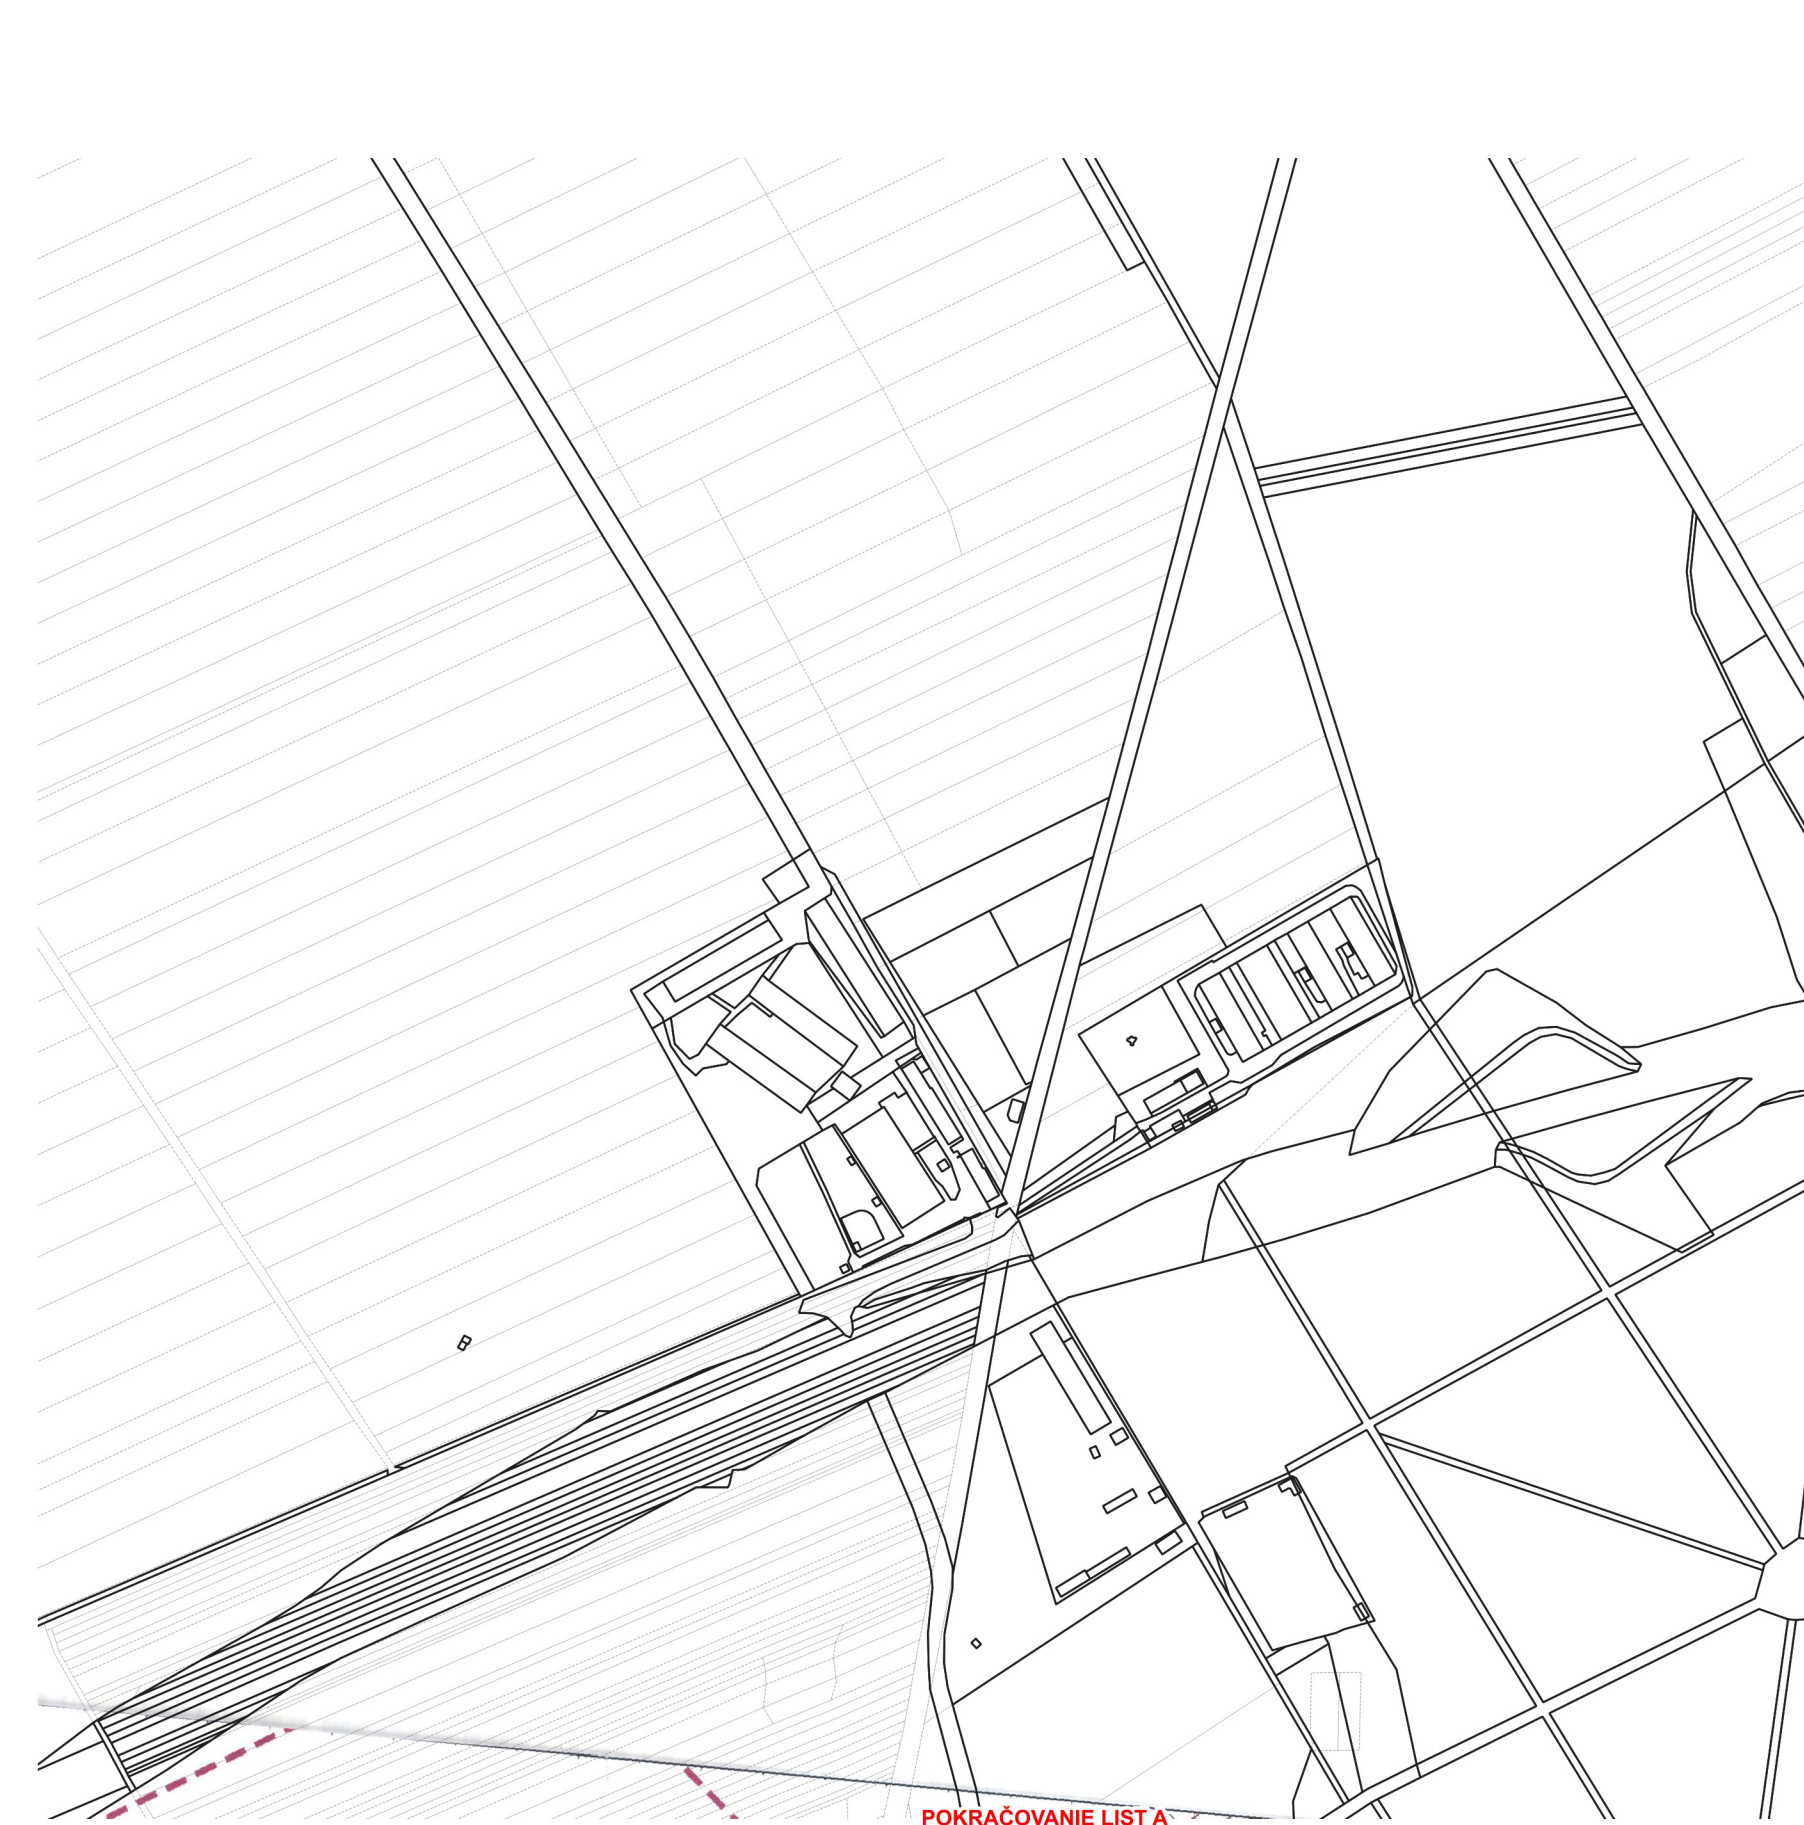

LIST B



LIST C

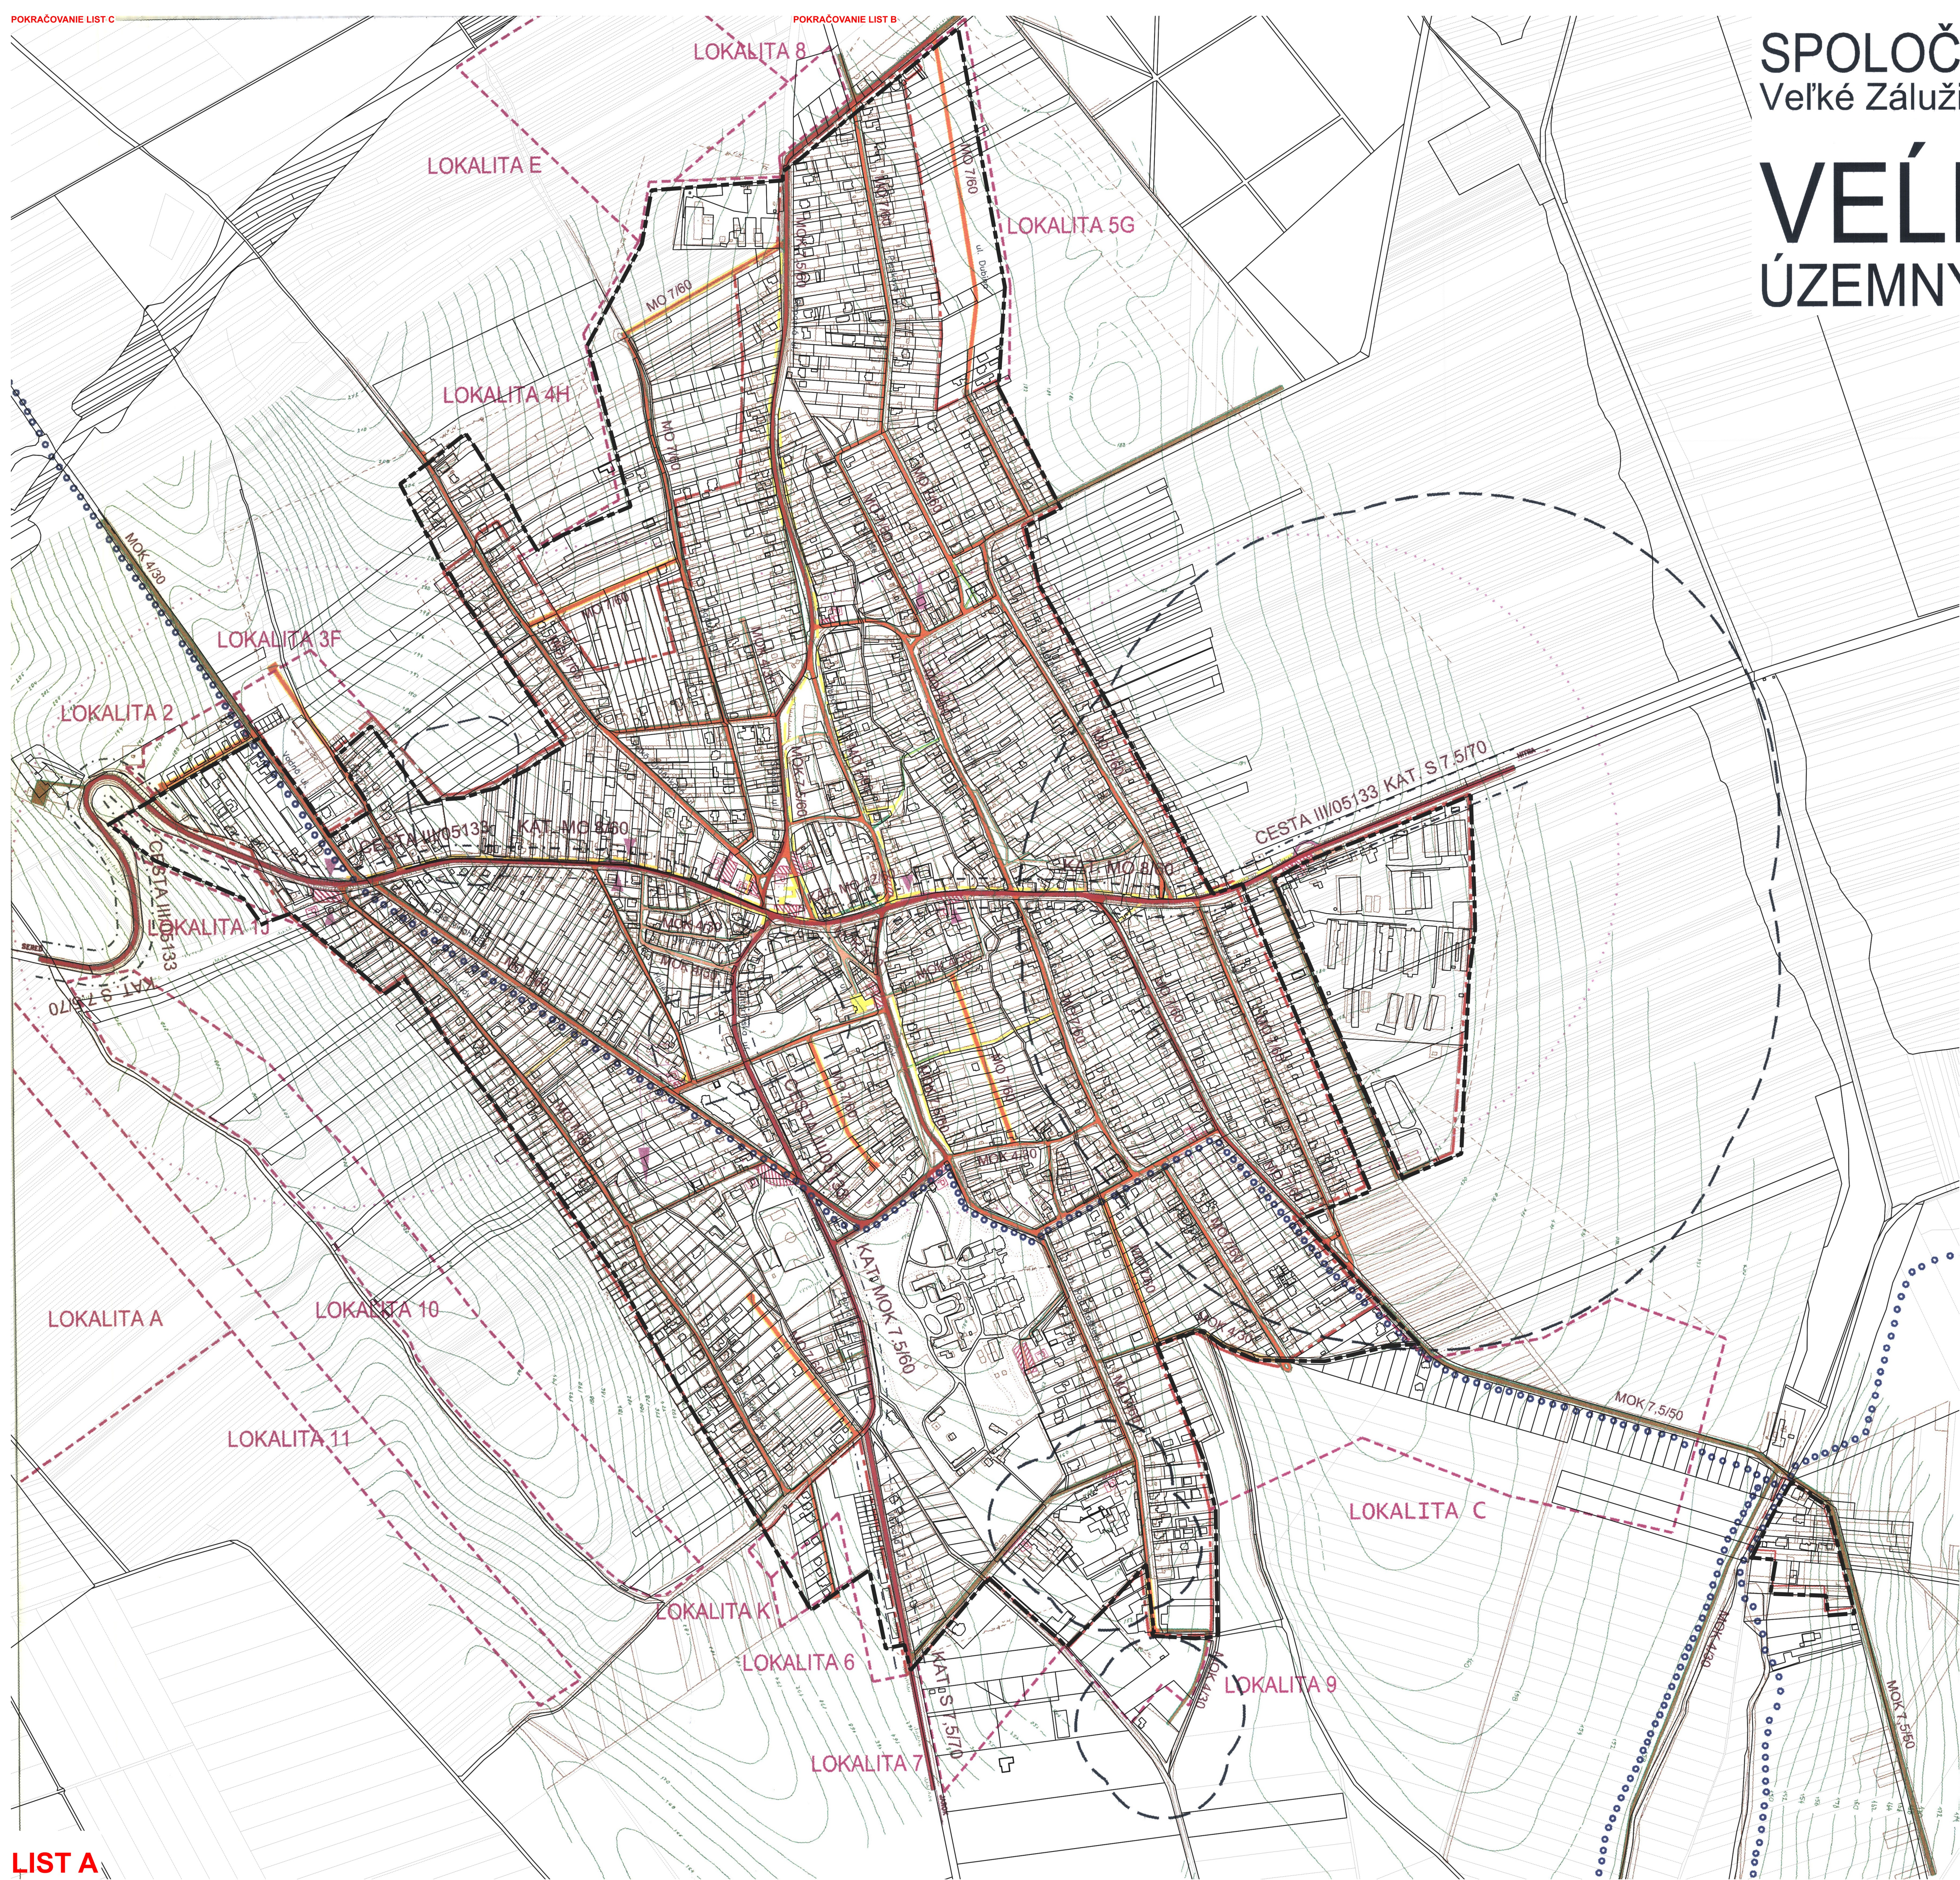

LIST A

SPOLOČNÝ ÚZEMNÝ PLÁN OBCÍ
Veľké Zálužie, Báb, Jarok, Lehota, Rumanová

VEĽKÉ ZÁLUŽIE

ÚZEMNÝ PLÁN OBCE /ÚPN-O/

- HRANICA ZASTAVANÉHO ÚZEMIA K 1.1.1990
- HRANICA NAVRHOVANEJ LOKALITY PRE ROZVOJ
- OCHRANNÉ PÁSMO
- POLOHOPIŠ - EXISTUJÚCI STAV
- VÝŠKOPIŠ
- HRANICA PRIMÁRNEHO CENTRA OBCE A COZ
- HRANICA SEKUNDÁRNEHO CENTRA OBCE
- HRANICA CENTRÁLNEJ OBECNEJ ZÓNY /COZ/
- PLOCHY ŽIVOČÍŠNEJ VÝROBY
- PLOCHY VÝROBY A PODNIKATEĽSKÝCH AKTIVÍT
- PAMIATKOVO CHRÁNENÉ OBJEKTY
- ŠPORTOVÉ PLOCHY
- OCHRANNÉ PÁSMO CESTY III. TRIEDY
- CESTA III. TRIEDY - FUNKČNÁ TRIEDA B2
- MIESTNE KOMUNIKÁCIE FUNKČNEJ TRIEDY C1
- MIESTNE KOMUNIKÁCIE FUNKČNEJ TRIEDY C2
- MIESTNE KOMUNIKÁCIE FUNKČNEJ TRIEDY C3
- ÚČELOVÉ KOMUNIKÁCIE
- PARKOVISKÁ
- AUTOBUSOVÁ ZASTÁVKA
- HLAVNÁ PEŠIA TRASA
- CHODNÍKY A PEŠIE PRIESTRANSTVÁ
- CYKLISTICKÉ A PEŠIE TRASY

OBSTARÁVATEĽ: OBEC VEĽKÉ ZÁLUŽIE

SPRACOVATEĽ: ING. ARCH. MILAN ČSANDA

AUTORIZOVANÝ ARCHITEKT, SKA REG. Č. : 1121 AA

SPOLUPRÁCA: ING. LUCIA MELUŠOVÁ

NÁZOV: **ZMENY A DOPLNKY 2**



OBSTARÁVATEĽ: OBEC VEĽKÉ ZÁLUŽIE


SPRACOVATEĽ: ING. ARCH. MILAN ČSANDA


AUTORIZOVANÝ ARCHITEKT, SKA REG. Č. : 1121 AA

SPOLUPRÁCA: ING. LUCIA MELUŠOVÁ

NÁZOV: **ZMENY A DOPLNKY 2**

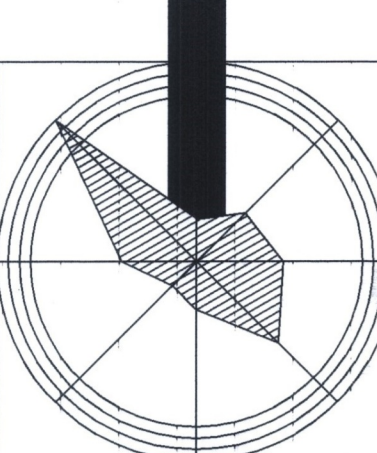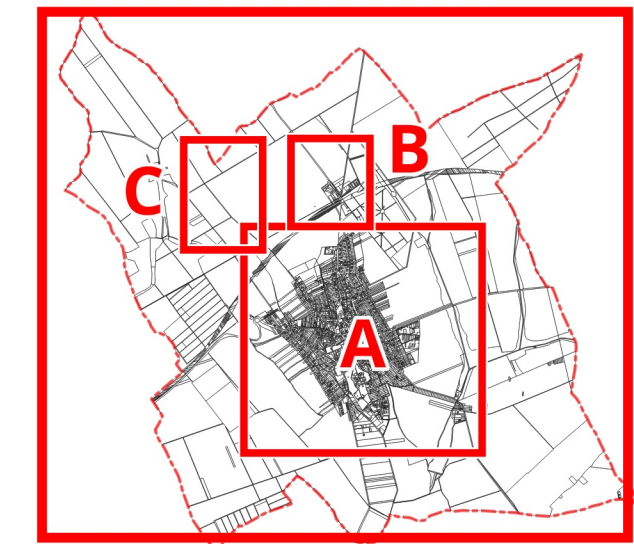

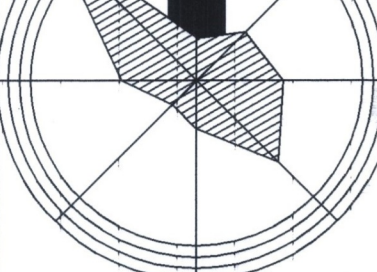

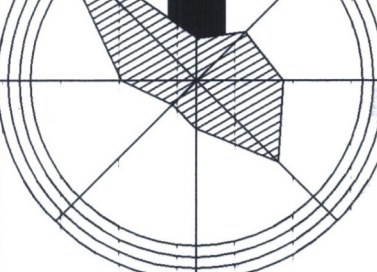

SPRACOVATEĽ: URBANISTICKÁ KONCEPCIA STAVOPROJEKT NITRA & AVENIR NITRA

ING. ARCH. M. BORGULA PH.D. ING. ARCH. MARTIN ČIFRA DPT. VOJTECH PÓCSIK

ING. ARCH. JÁN SYKORA ING. ARCH. ADAM CIFRA ING. VOJTECH SUCHÝ

ING. ARCH. JÁN VÁLEK ING. ARCH. MONIKA POLONSKÁ

OBSTARÁVATEĽ: OBEC VEĽKÉ ZÁLUŽIE

NÁZOV: **SPOLOČNÝ ÚZEMNÝ PLÁN OBCÍ
Veľké Zálužie, Báb, Jarok, Lehota, Rumanová
ÚPN-O VEĽKÉ ZÁLUŽIE**

OBSAH: **VÝKRES DOPRAVNÉHO RIŠENIA**

ZÁKAZ. Č.

DÁTUM: 02/2005

FORMÁT: 12 A4

MERITKO: 1:5000

PROFESIA: EL+PLYN

Č. PRÍLOHY

STAVOPROJEKT
NITRA o.s.

2